


Схема расположения границ публичного сервитута

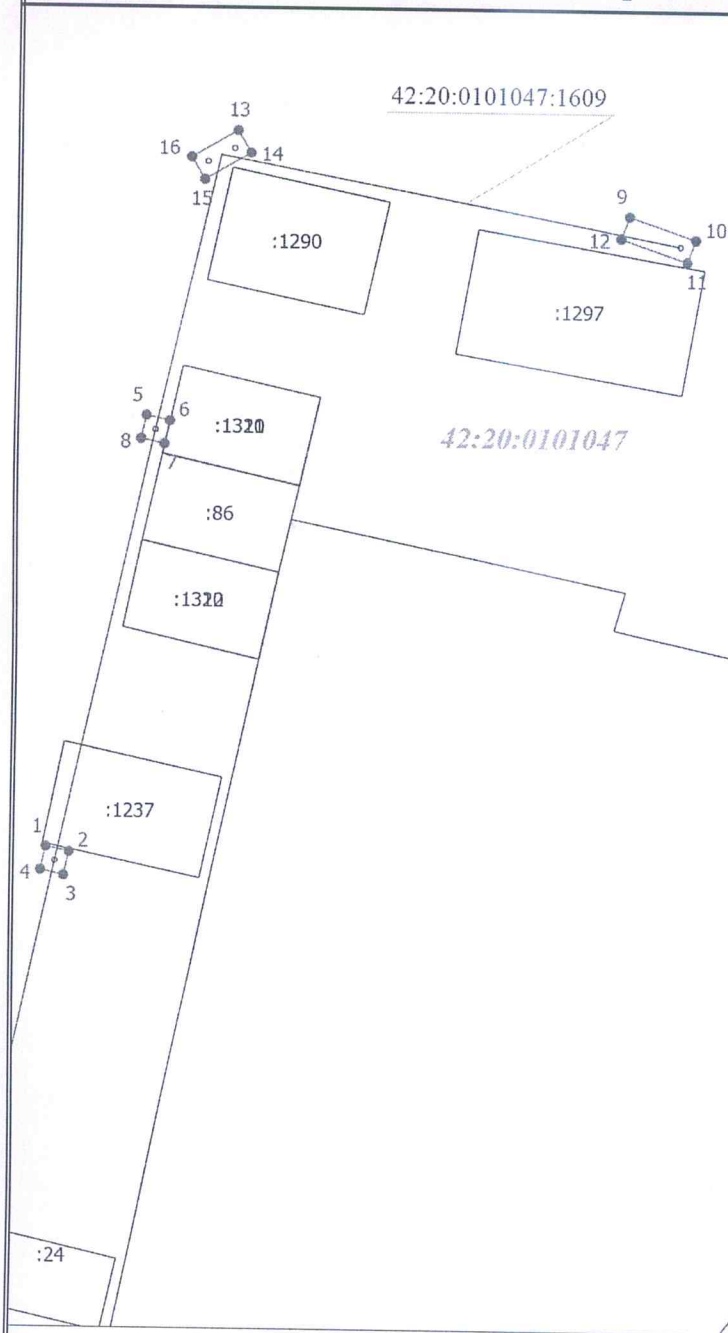

Площадь публичного сервитута: 7 кв.м

Описание характерных точек

№	X	Y
1	708074,84	1334508,43
2	708074,63	1334509,41
3	708073,65	1334509,19
4	708073,87	1334508,21
1	708074,84	1334508,43
5	708092,93	1334512,45
6	708092,71	1334513,43
7	708091,74	1334513,21
8	708091,95	1334512,23
5	708092,93	1334512,45
9	708101,48	1334532,43
10	708100,53	1334535,22
11	708099,60	1334534,87
12	708100,55	1334532,08
9	708101,48	1334532,43
13	708104,93	1334516,12
14	708103,99	1334516,67
15	708102,86	1334514,75
16	708103,80	1334514,20
13	708104,93	1334516,12

Масштаб 1:300

Условные обозначения

- Часть границы, местоположение которой определено при выполнении кадастровых работ
- Характерная точка границы земельного участка, сведения о которой отсутствуют в ЕГРН, местоположение которой определено при кадастровых работах (новая характерная точка)
- 1 Обозначение новой характерной точки
- Часть границы, сведения ЕГРН о которой позволяют однозначно определить ее положение на местности
- Часть контура, образованного проекцией существующего в ЕГРН наземного конструктивного элемента здания, сооружения, объекта незавершенного строительства

42:20:0101047 - Номер кадастрового квартала

42:20:0101047:1609 - Кадастровый номер сооружения: "Сооружение линейное электротехническое: ВЛИ-0,4 кВ от опоры № 8 ф.0,4-5; ТП №183-6/0,4 кВ до границы земельного участка гаража, расположенного в районе ул. Первомайская, г. Анжеро-Судженск"