


СХЕМА РАСПОЛОЖЕНИЯ ГРАНИЦ ПУБЛИЧНОГО СЕРВИТУТА

Объект: Сооружение электротехническое: КТП № 293-10/0,4 кВ, ул. Пушкина, 11, г. Анжеро-Судженск
Местоположение/кадастровый №: Кемеровская область, г. Анжеро-Судженск/
земельный участок с кадастровым номером 42:20:0102048:422
Площадь действия публичного сервитута: 20 кв.м
Категория земель: Земли населенных пунктов
Вид разрешенного использования: Коммунальное обслуживание

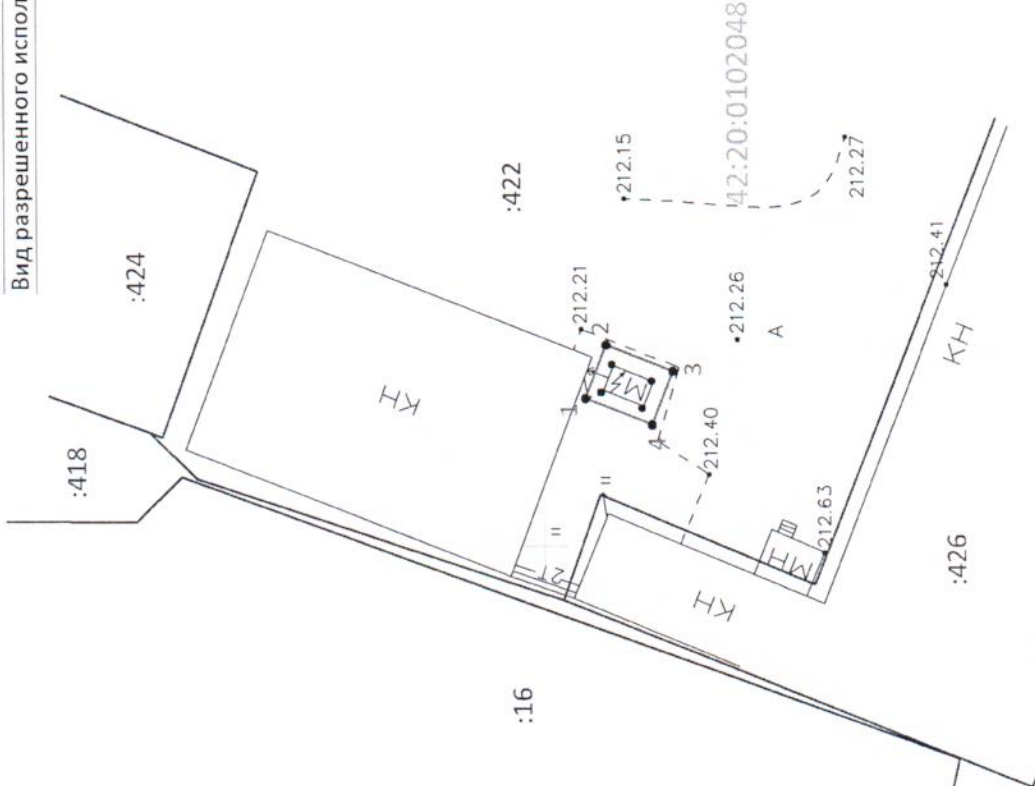

ОПИСАНИЕ ГРАНИЦ ПУБЛИЧНОГО СЕРВИТУТА

Обозначение характерных точек границ	Координаты, м	
	X	Y
1	704597,18	1334860,19
2	704595,72	1334863,89
3	704591,07	1334862,07
4	704592,52	1334858,36

Масштаб 1:500
Система координат МСК-42 (Зона 1)

УСЛОВНЫЕ ОБОЗНАЧЕНИЯ:

- Учетные земельные участки
- Граница кадастрового квартала
- Граница действия публичного сервитута
- 42:20:0102048 — Обозначение кадастрового квартала
- :422 — Обозначение учетных земельных участков
- 1 O — Обозначение поворотных точек публичного сервитута