


Схема расположения границ публичного сервитута

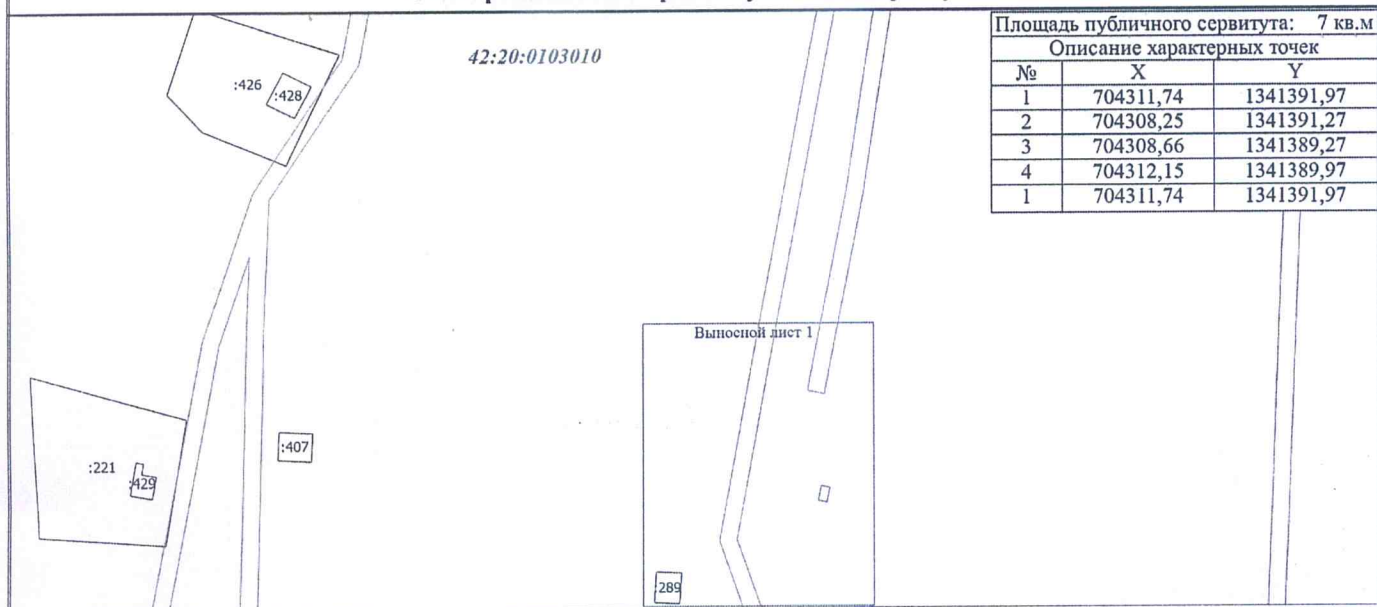

Масштаб 1:1200

Условные обозначения

- 42:20:0103010 - Номер кадастрового квартала
- - Граница зоны с особыми условиями
- 1 - Обозначение новой характерной точки
- - Граница здания, сооружения или объекта незавершенного строительства

- :426 - Кадастровый номер земельного участка
- - Часть границы, местоположение которой определено при выполнении кадастровых работ
- - Часть границы, сведения ЕГРН о которой позволяют однозначно определить ее положение на местности
- - Характерная точка границы земельного участка, сведения о которой отсутствуют в ЕГРН, местоположение которой определено при кадастровых работах (новая характерная точка)