


Кадастровый квартал: 42:20:0103060
Система координат: МСК-42, зона 1

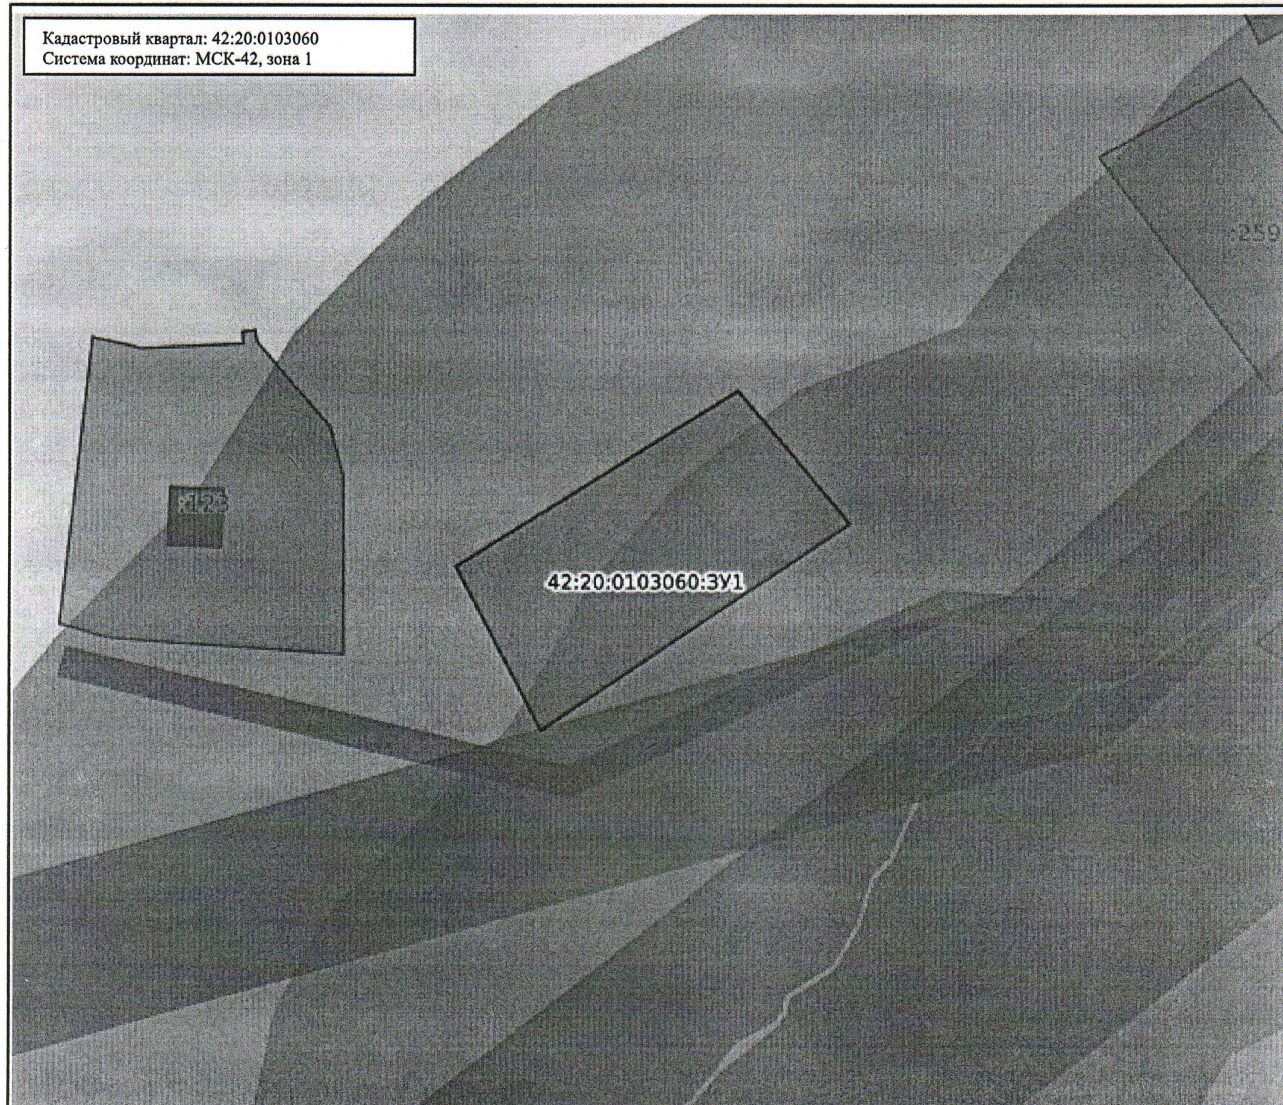

Масштаб: 1:900

Условные обозначения:

	0.00	Государственная граница Российской Федерации		00:00-00.00	Территория опережающего развития
	00.00-00.00	Границы между субъектами Российской Федерации		00:00-00.00	Зоны территориального развития Российской Федерации
	00:00-00.00	Границы муниципальных образований		00:00-00.00	Игровая зона
	00:00-00.00	Границы населённых пунктов		00:00-00.00	Лесничество
	00:00:0000000	Кадастровые кварталы		00.00.0000000.00	Утвержденный проект межевания территории
	00:00:0000000:00	Сооружения		00:00-00.00	Границы территории, в отношении которой устанавливается публичный сервитут
	00:00:0000000:00	Объекты незавершенного строительства		00:00-00.00	Байкальская природная территория и ее экологические зоны
	00:00:0000000:00	Здания		00:00-00.00	Территория, в отношении которой принято решение о резервировании земель для государственных и муниципальных нужд
	00:00:0000000:00	Земельные участки		00:00-00.00	Образуемые ЗУ
	00:00-00.00	Зоны с особыми условиями использования территории		00:00-00.00	
	00:00-00.00	Территориальная зона		00:00-00.00	
	00:00-00.00	Территория объекта культурного наследия		00:00-00.00	
	00:00-00.00	Особо охраняемая природная территория		00:00-00.00	
	00:00-00.00	Особая экономическая зона		00:00-00.00	
	00:00-00.00	Охотничьи угодья		00:00-00.00	

Утверждена

(наименование документа об утверждении, включая

наименования органов государственной власти или

органов местного самоуправления, принявших
решение об утверждении схемы или подписавших
соглашение о перераспределении земельных участков)

от _____ № _____

Схема расположения земельного участка или земельных участков
на кадастровом плане территорий

Условный номер земельного участка: 42:20:0103060:ЗУ1		
Площадь земельного участка: 1063 кв.м.		
Обозначение характерных точек границ	Координаты, м	
	X	Y
1	2	3
1	702642.45	1335217.71
2	702666.15	1335253.56
3	702648.57	1335268.00
4	702620.84	1335228.75