


Схема расположения границ публичного сервитута

МСК 42 (зона 1)

Площадь публичного сервитута: 6 кв.м

Описание характерных точек

№	X	Y
1	707006,72	1337018,45
2	707006,21	1337019,31
3	707005,35	1337018,80
4	707005,86	1337017,94
1	707006,72	1337018,45
5	707017,78	1336997,37
6	707017,27	1336998,23
7	707016,41	1336997,72
8	707016,92	1336996,86
5	707017,78	1336997,37
9	707029,55	1336976,17
10	707029,04	1336977,03
11	707028,18	1336976,52
12	707028,69	1336975,66
9	707029,55	1336976,17
13	707038,80	1336959,39
14	707037,12	1336961,78
15	707036,30	1336961,20
16	707037,98	1336958,82
13	707038,80	1336959,39

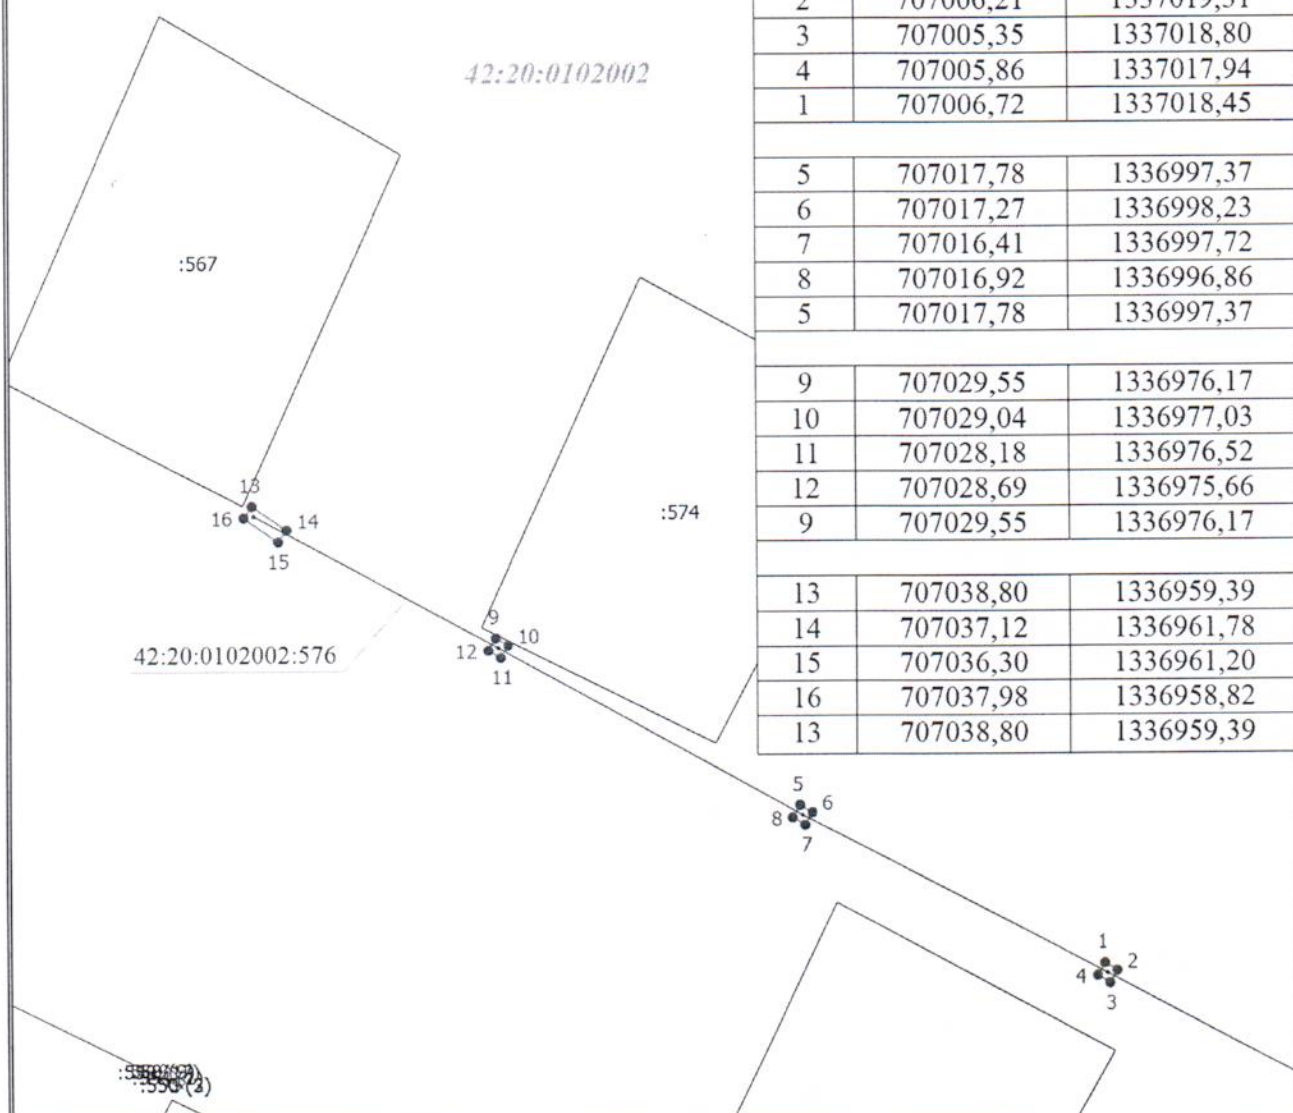


Масштаб 1:500

Условные обозначения

- - Часть границы, местоположение которой определено при выполнении кадастровых работ
- 1 - Обозначение новой характерной точки
- - Часть границы, сведения ЕГРН о которой позволяют однозначно определить ее положение на местности
- - Часть контура, образованного проекцией существующего в ЕГРН наземного конструктивного элемента здания, сооружения, объекта незавершенного строительства
- 42:20:0102002 - Номер кадастрового квартала
- 42:20:0102002:576 - Кадастровый номер сооружения: "Сооружение линейное электротехническое: ВЛИ-0,4 кВ от опоры № 4/6 Ф-0,4-1; КТП №398-10/0,4 кВ до границы земельного участка садового дома, расположенного: СНТ "Химик" к.н.42:20:0102002:567, г. Анжеро-Судженск"

Схема расположения границ публичного сервитута

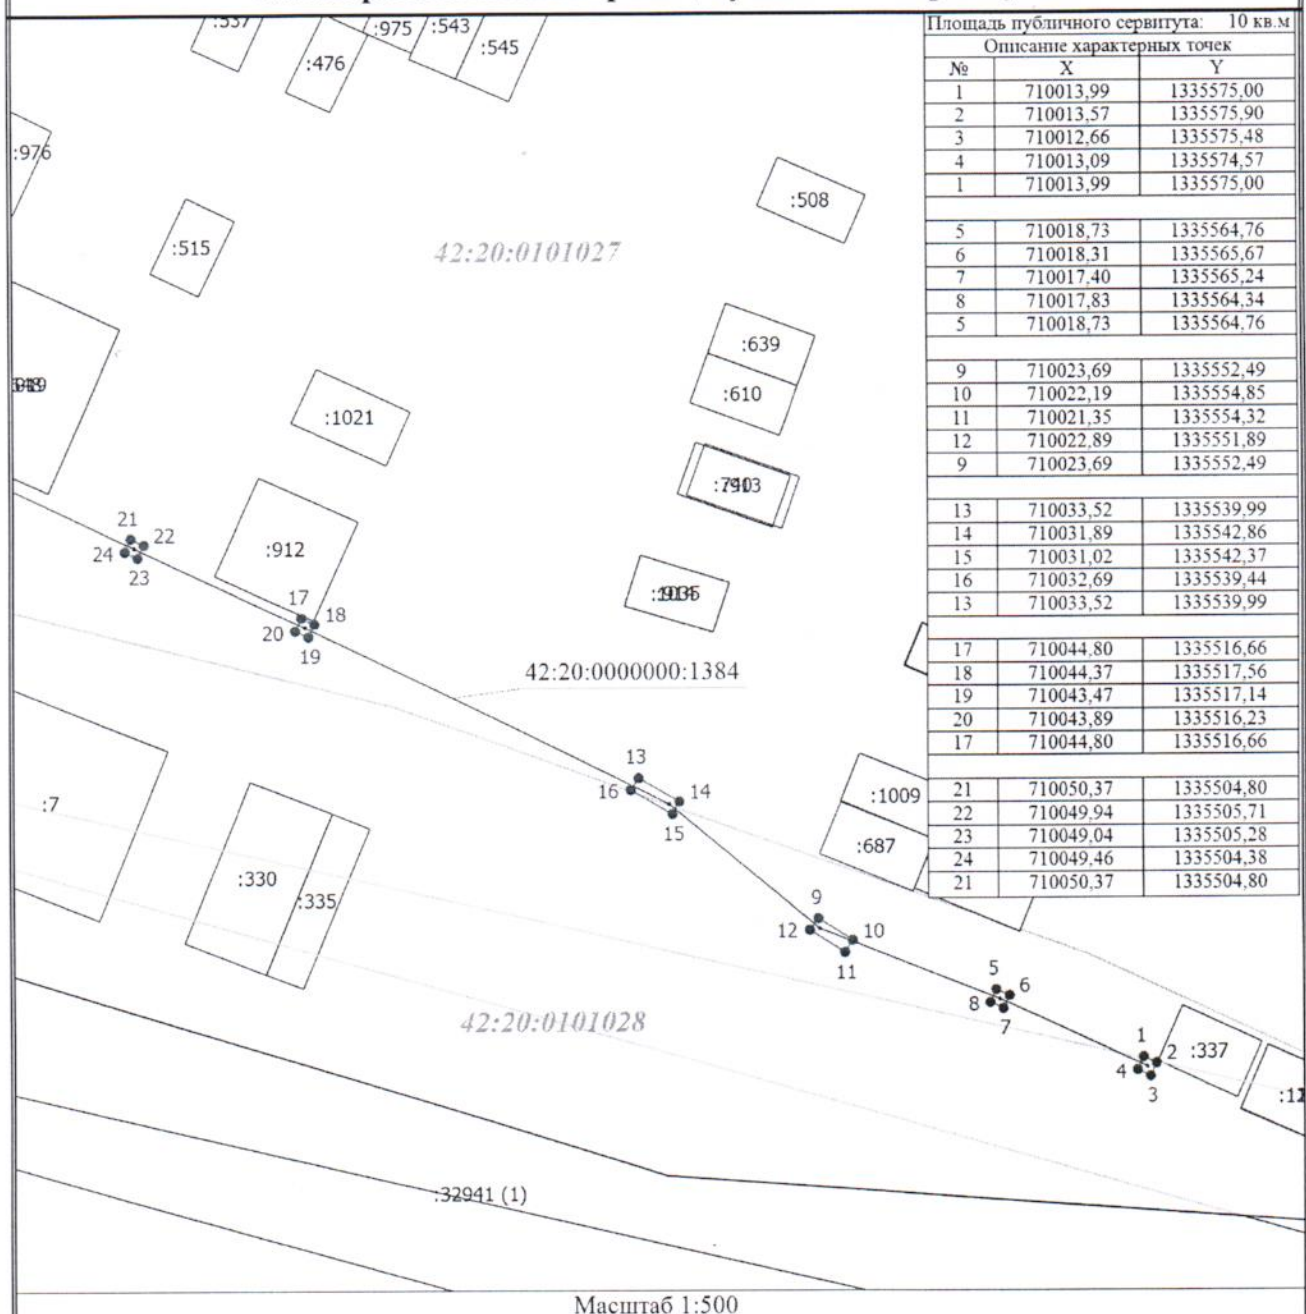

Масштаб 1:500

Условные обозначения

- - Часть границы, местоположение которой определено при выполнении кадастровых работ
- - Характерная точка границы земельного участка, сведения о которой отсутствуют в ЕГРН, местоположение которой определено при кадастровых работах (новая характерная точка)
- 1 - Обозначение новой характерной точки
- - Часть границы, сведения ЕГРН о которой позволяют однозначно определить ее положение на местности
- - Часть контура, образованного проекцией существующего в ЕГРН наземного конструктивного элемента здания, сооружения, объекта незавершенного строительства
- - Граница кадастрового квартала
- 42:20:0000000:1384 - Кадастровый номер сооружения: "Сооружение линейное электротехническое: ВЛИ-0,4 кВ от опоры № 2/4/2 ф.0,4-2: ТП-АН 424-6/0,4 кВ до границы земельного участка гаража, расположенного в кооперативе "Северный" к.н.42:20:0101028:337, г. Анжиро-Судженск"
- 42:20:0101028 - Номер кадастрового квартала


Схема расположения границ публичного сервитута

Площадь публичного сервитута: 10 кв.м

МСК-42, зона I

Описание характерных точек

№	X	Y
1	702915,56	1331227,40
2	702914,69	1331227,88
3	702912,72	1331224,53
4	702913,58	1331224,04
1	702915,56	1331227,40
5	702922,18	1331245,21
6	702921,25	1331245,56
7	702920,90	1331244,63
8	702921,83	1331244,27
5	702922,18	1331245,21
9	702931,81	1331266,31
10	702930,87	1331266,66
11	702930,52	1331265,72
12	702931,45	1331265,37
9	702931,81	1331266,31
13	702944,03	1331292,26
14	702943,10	1331292,61
15	702942,74	1331291,67
16	702943,68	1331291,32
13	702944,03	1331292,26
17	702955,10	1331315,56
18	702954,20	1331315,97
19	702952,97	1331313,30
20	702953,88	1331312,88
17	702955,10	1331315,56

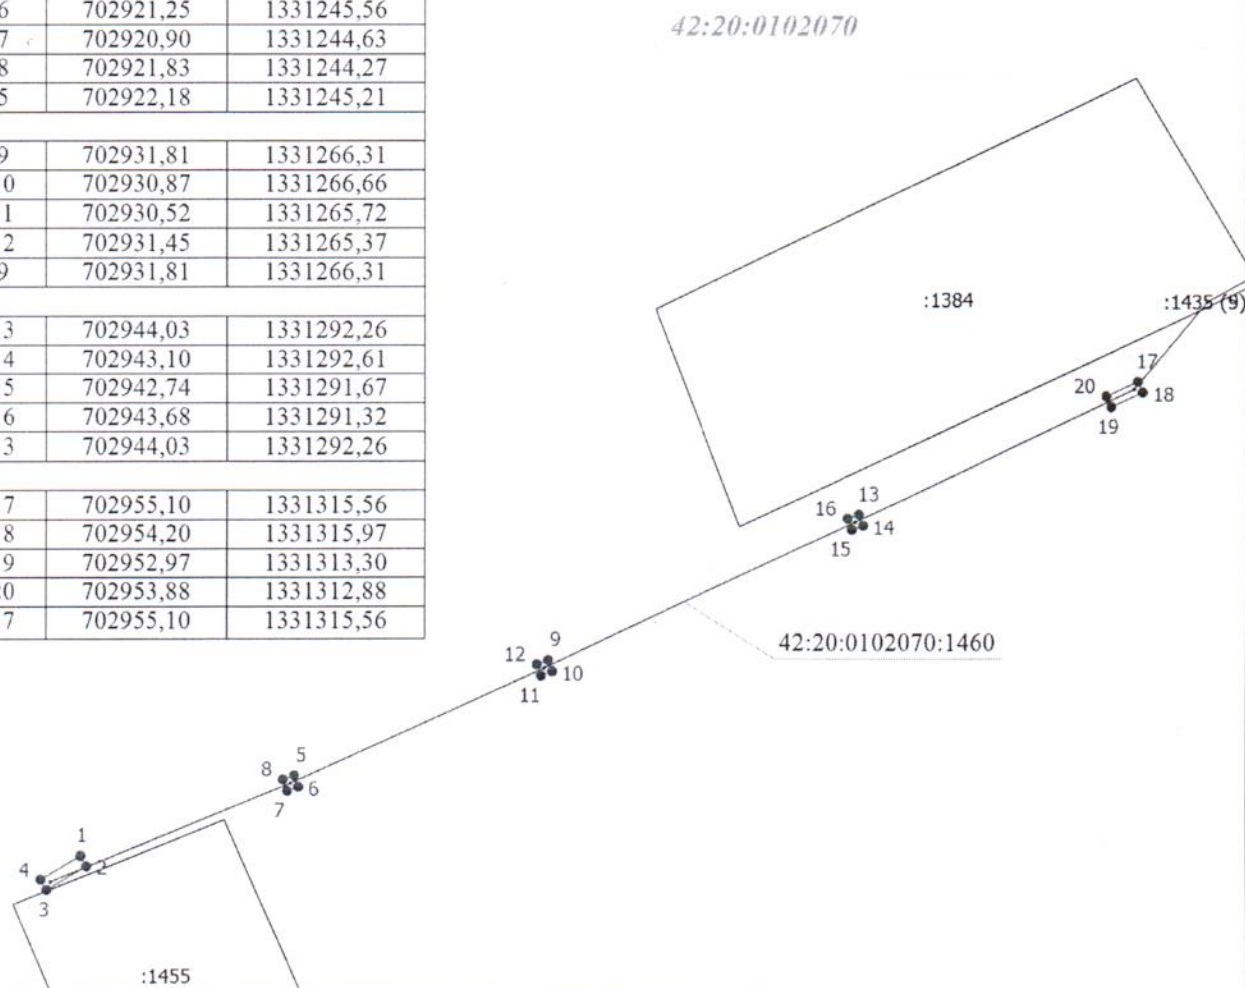

Масштаб 1:600

Условные обозначения

- - Часть границы, местоположение которой определено при выполнении кадастровых работ
- - Характерная точка границы земельного участка, сведения о которой отсутствуют в ЕГРН, местоположение которой определено при кадастровых работах (новая характерная точка)
- 1 - Обозначение новой характерной точки
- - Часть границы, сведения ЕГРН о которой позволяют однозначно определить ее положение на местности
- - Часть контура, образованного проекцией существующего в ЕГРН наземного конструктивного элемента здания, сооружения, объекта незавершенного строительства
- 42:20:0102070 - Номер кадастрового квартала
- 42:20:0102070:1460 - Кадастровый номер сооружения: "Сооружение линейное электротехническое: ВЛИ-0,4 кВ от опоры № 4 ф.0,4-1; ТП-АН 436-6/0,4 кВ до границы земельного участка садового дома, расположенного: СТ "Машиностроитель", уч.№121 к.н.42:20:0102070:393, г. Анжеро-Судженск"