


Схема расположения земельного участка или земельных участков на
кадастровом плане территории

Площадь земельного участка 2325 кв.м
Система координат: МСК-42 (зона 1)

Обозначение характерных точек границы	Координаты, м	
	Х, м	У, м
1	705876,06	134896,67
2	705867,75	134889,43
3	705869,20	134889,22
4	705896,30	1348820,67
5	705972,89	1348717,30
6	706012,10	1348667,68
7	706017,77	1348674,25
8	705981,19	1348720,54
9	705904,60	1348823,91
10	705877,51	1348862,46
1	705876,06	134896,67

Условные обозначения:

- граница образуемого земельного участка
- граница учтенного земельного участка
- граница кадастрового квартала
- граница объектов капитального строительства
- граница территориальной зоны
- граница зон с особыми условиями
- 1 — обозначение характерной точки образуемого ЗУ
- Ж1 — территориальная зона
- ЗУ1 — обозначение образуемого земельного участка
- 765 — номер учтенного земельного участка
- 42:20:0110001 — номер кадастрового квартала

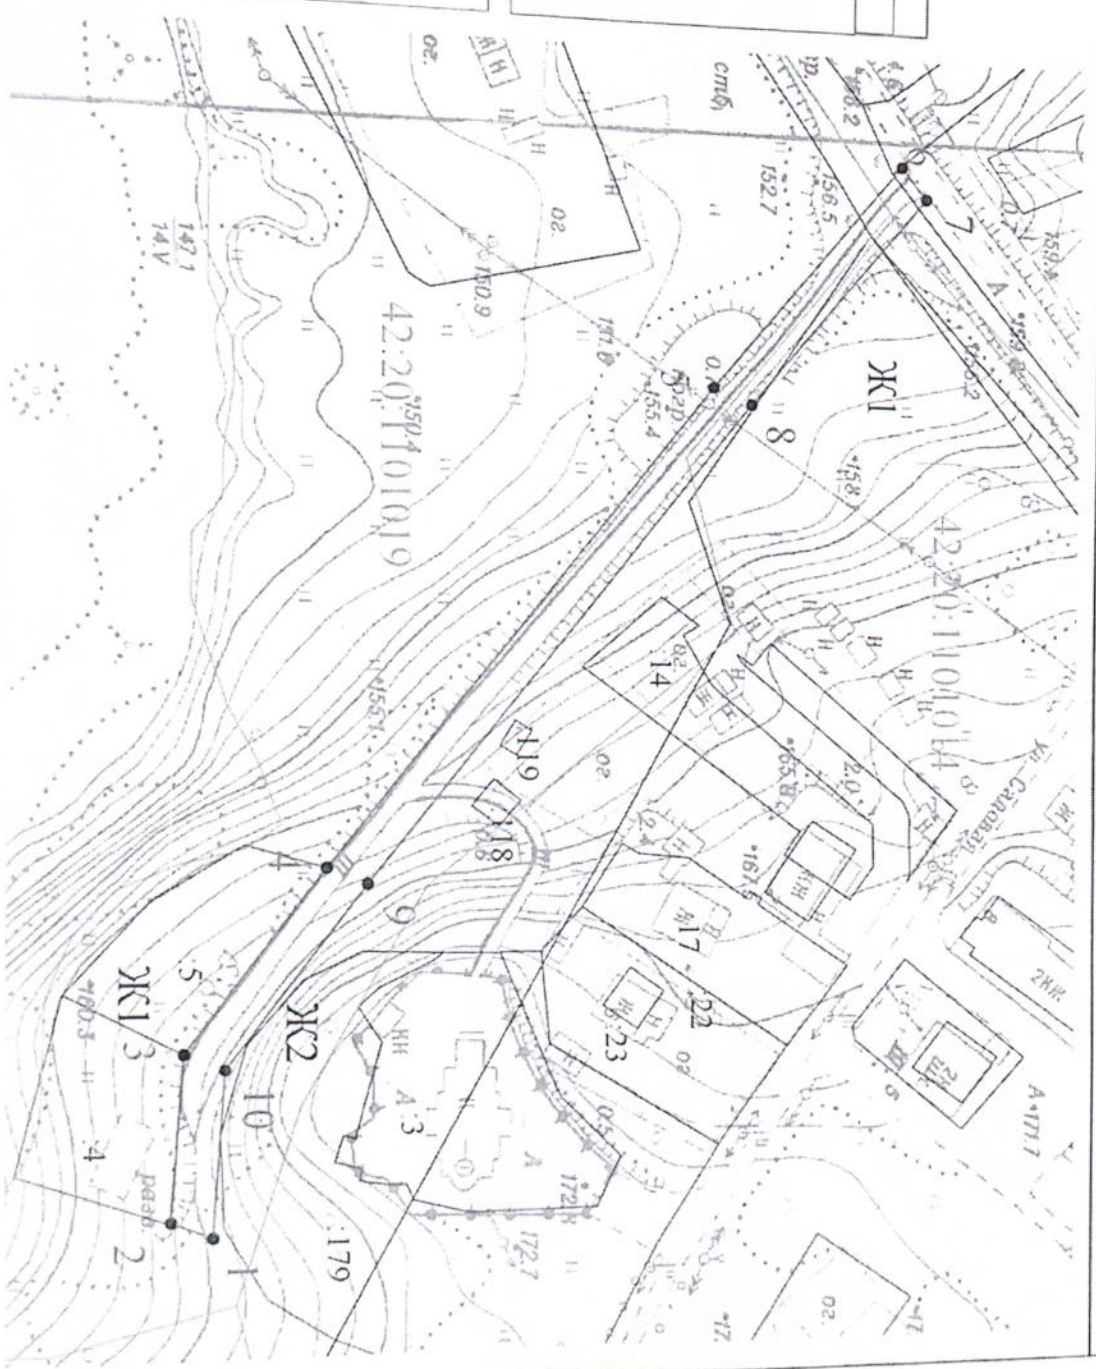

Масштаб 1:2000