


Схема расположения границ публичного сервитута

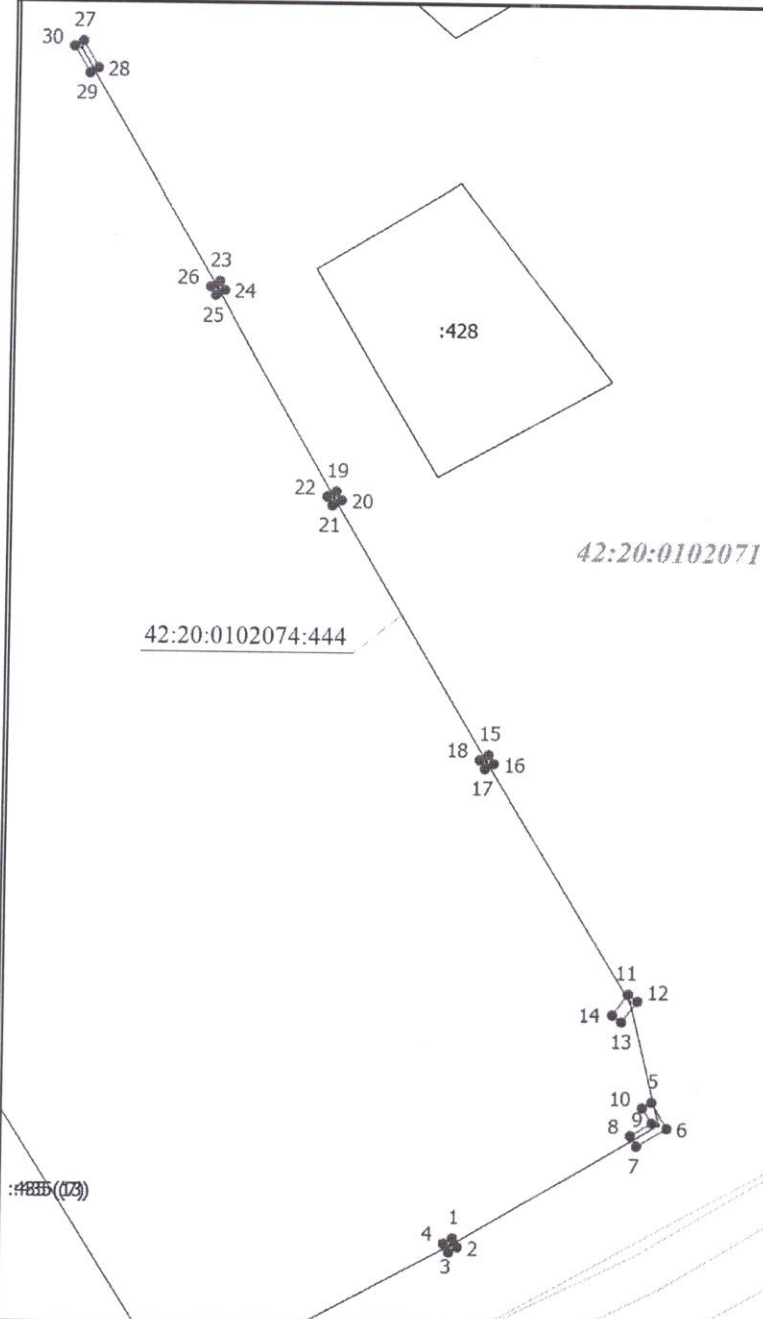

Площадь публичного сервитута: 16 кв.м

Описание характерных точек

№	X	Y
1	702695,86	1332088,10
2	702695,00	1332088,61
3	702694,49	1332087,75
4	702695,35	1332087,24
1	702695,86	1332088,10
5	702709,37	1332107,39
6	702706,80	1332108,92
7	702705,03	1332105,93
8	702706,07	1332105,31
9	702707,33	1332107,44
10	702708,82	1332106,46
5	702709,37	1332107,39
11	702719,96	1332104,88
12	702719,28	1332105,80
13	702717,24	1332104,27
14	702717,92	1332103,36
11	702719,96	1332104,88
15	702743,03	1332090,86
16	702742,17	1332091,37
17	702741,66	1332090,51
18	702742,52	1332090,00
15	702743,03	1332090,86
19	702768,70	1332075,68
20	702767,84	1332076,19
21	702767,33	1332075,33
22	702768,19	1332074,82
19	702768,70	1332075,68
23	702789,18	1332063,96
24	702788,32	1332064,47
25	702787,81	1332063,61
26	702788,67	1332063,10
23	702789,18	1332063,96
27	702812,53	1332050,08
28	702809,92	1332051,65
29	702809,41	1332050,79
30	702812,02	1332049,22
27	702812,53	1332050,08

Масштаб 1:700

Условные обозначения

- Часть границы, местоположение которой определено при выполнении кадастровых работ
- - Характерная точка границы земельного участка, сведения о которой отсутствуют в ЕГРН, местоположение которой определено при кадастровых работах (новая характерная точка)
- 1 - Обозначение новой характерной точки
- Часть границы, сведения ЕГРН о которой позволяют однозначно определить ее положение на местности
- Часть контура, образованного проекцией существующего в ЕГРН наземного конструктивного элемента здания, сооружения, объекта незавершенного строительства
- Граница зоны с особыми условиями

42:20:0102071 - Номер кадастрового квартала

42:20:0102074:444 - Кадастровый номер сооружения: "Сооружение линейное электротехническое: ВЛИ-0,4 кВ от опоры № 2 Ф-0,4-2; КТП №358-6/0,4 кВ до границы земельного участка садового дома, расположенного: С/О обогатительной фабрики "Анжерская", уч. № 61 (Березка), г. Анжеро-Судженск"