


Утверждена

от №

Схема расположения
земельного участка на кадастровом плане территории

Площадь земельного участка: 537 кв.м
Система координат: МСК 42 (зона 1)

Обозначение характерных точек границ	Координаты, м	
	X, м	Y, м
1	703 603,13	1 332 175,50
2	703 593,93	1 332 162,33
3	703 619,23	1 332 142,29
4	703 630,11	1 332 154,35
1	703 603,13	1 332 175,50

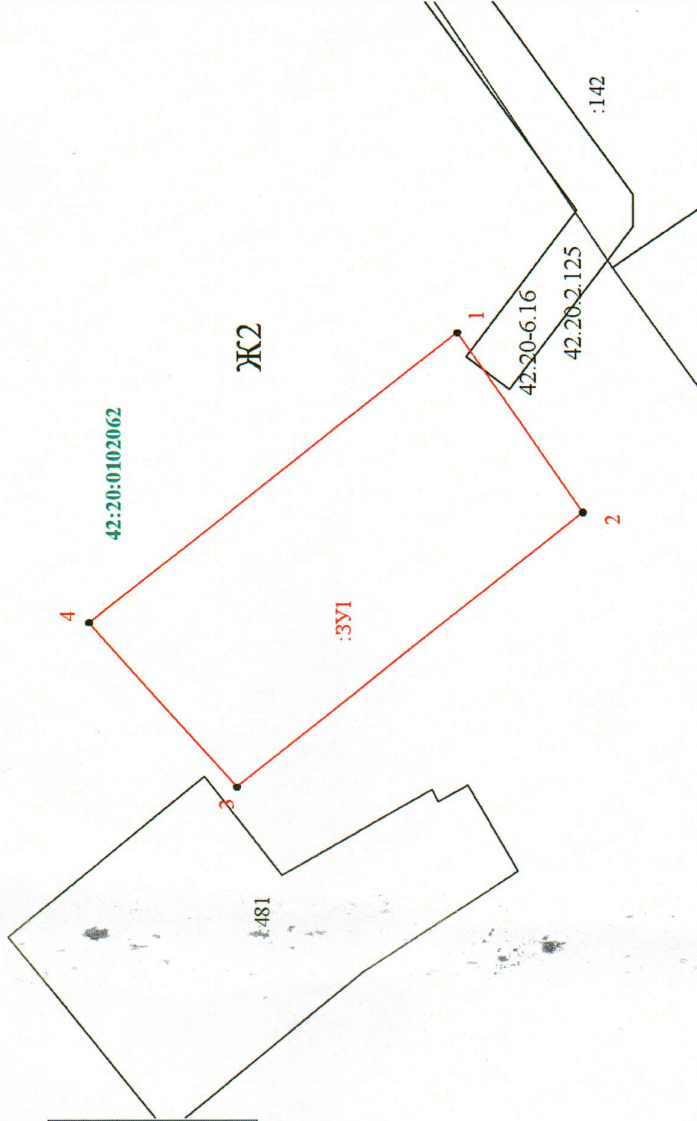

Масштаб 1:500

Условные обозначения:

- граница образуемого земельного участка
- граница учтенного земельного участка
- граница кадастрового квартала
- обозначение характерной точки границы образуемого ЗУ
- обозначение образуемого земельного участка
- обозначение учтенного земельного участка
- обозначение кадастрового квартала

54:27:010103