


Схема расположения земельного участка с кадастровым номером 42:20:0102010:1617.

Адрес: Кемеровская область, г. Анжеро-Судженск, ул. Коммунальная, 39,41

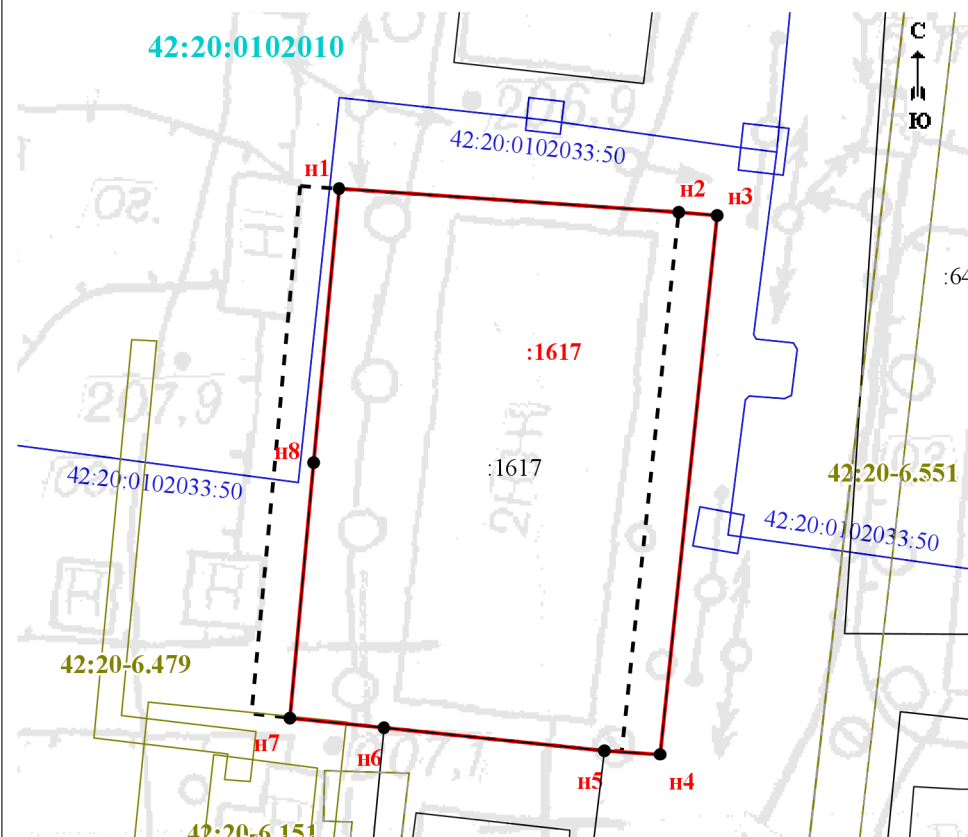

Условные обозначения:

- граница земельного участка, прекращающая существование
- граница образуемых земельных участков
- :765 - кадастровый номер исходного земельного участка
- граница сооружений
- граница кадастрового квартала
- граница зоны с особыми условиями использования территории

Координаты, определенные в результате кадастровых работ:

№	X	Y
1	706239,95	1334438,58
2	706238,07	1334465,54
3	706237,83	1334468,58
4	706195,08	1334464,07
5	706195,38	1334459,63
6	706197,20	1334442,14
7	706197,97	1334434,69
8	706218,22	1334436,56

Координаты исходные (содержатся в ЕГРН):

1	706240,17	1334435,53
2	706240,16	1334435,57
3	706238,07	1334465,54
4	706195,32	1334461,03
5	706195,38	1334459,63
6	706197,20	1334442,14
7	706198,29	1334431,65
8	706218,46	1334433,52

Масштаб 1:600

Составил  кадастровый инженер А.В. Урбах.

Дата: "16" декабря 2025г

Сведения о кадастровом инженер: уникальный номер в реестре членов СРО Ассоциация «ОКИС» 0042 от 28.11.2011г, номер в ГРКИ 20038.

Согласовано

председатель КУМИ Анжеро-Судженского городского округа Пинигина А.Э.