


ГЕНЕРАЛЬНЫЙ ПЛАН МУНИЦИПАЛЬНОГО ОБРАЗОВАНИЯ «АНЖЕРО-СУДЖЕНСКИЙ ГОРОДСКОЙ ОКРУГ»

КАРТА ГРАНИЦ НАСЕЛЕННЫХ ПУНКТОВ
АНЖЕРО-СУДЖЕНСКОГО ГОРОДСКОГО ОКРУГА М 1:50 000

ТАЙГИНСКИЙ
ГОРОДСКОЙ ОКРУГ

ЯЙСКИЙ МУНИЦИПАЛЬНЫЙ РАЙОН

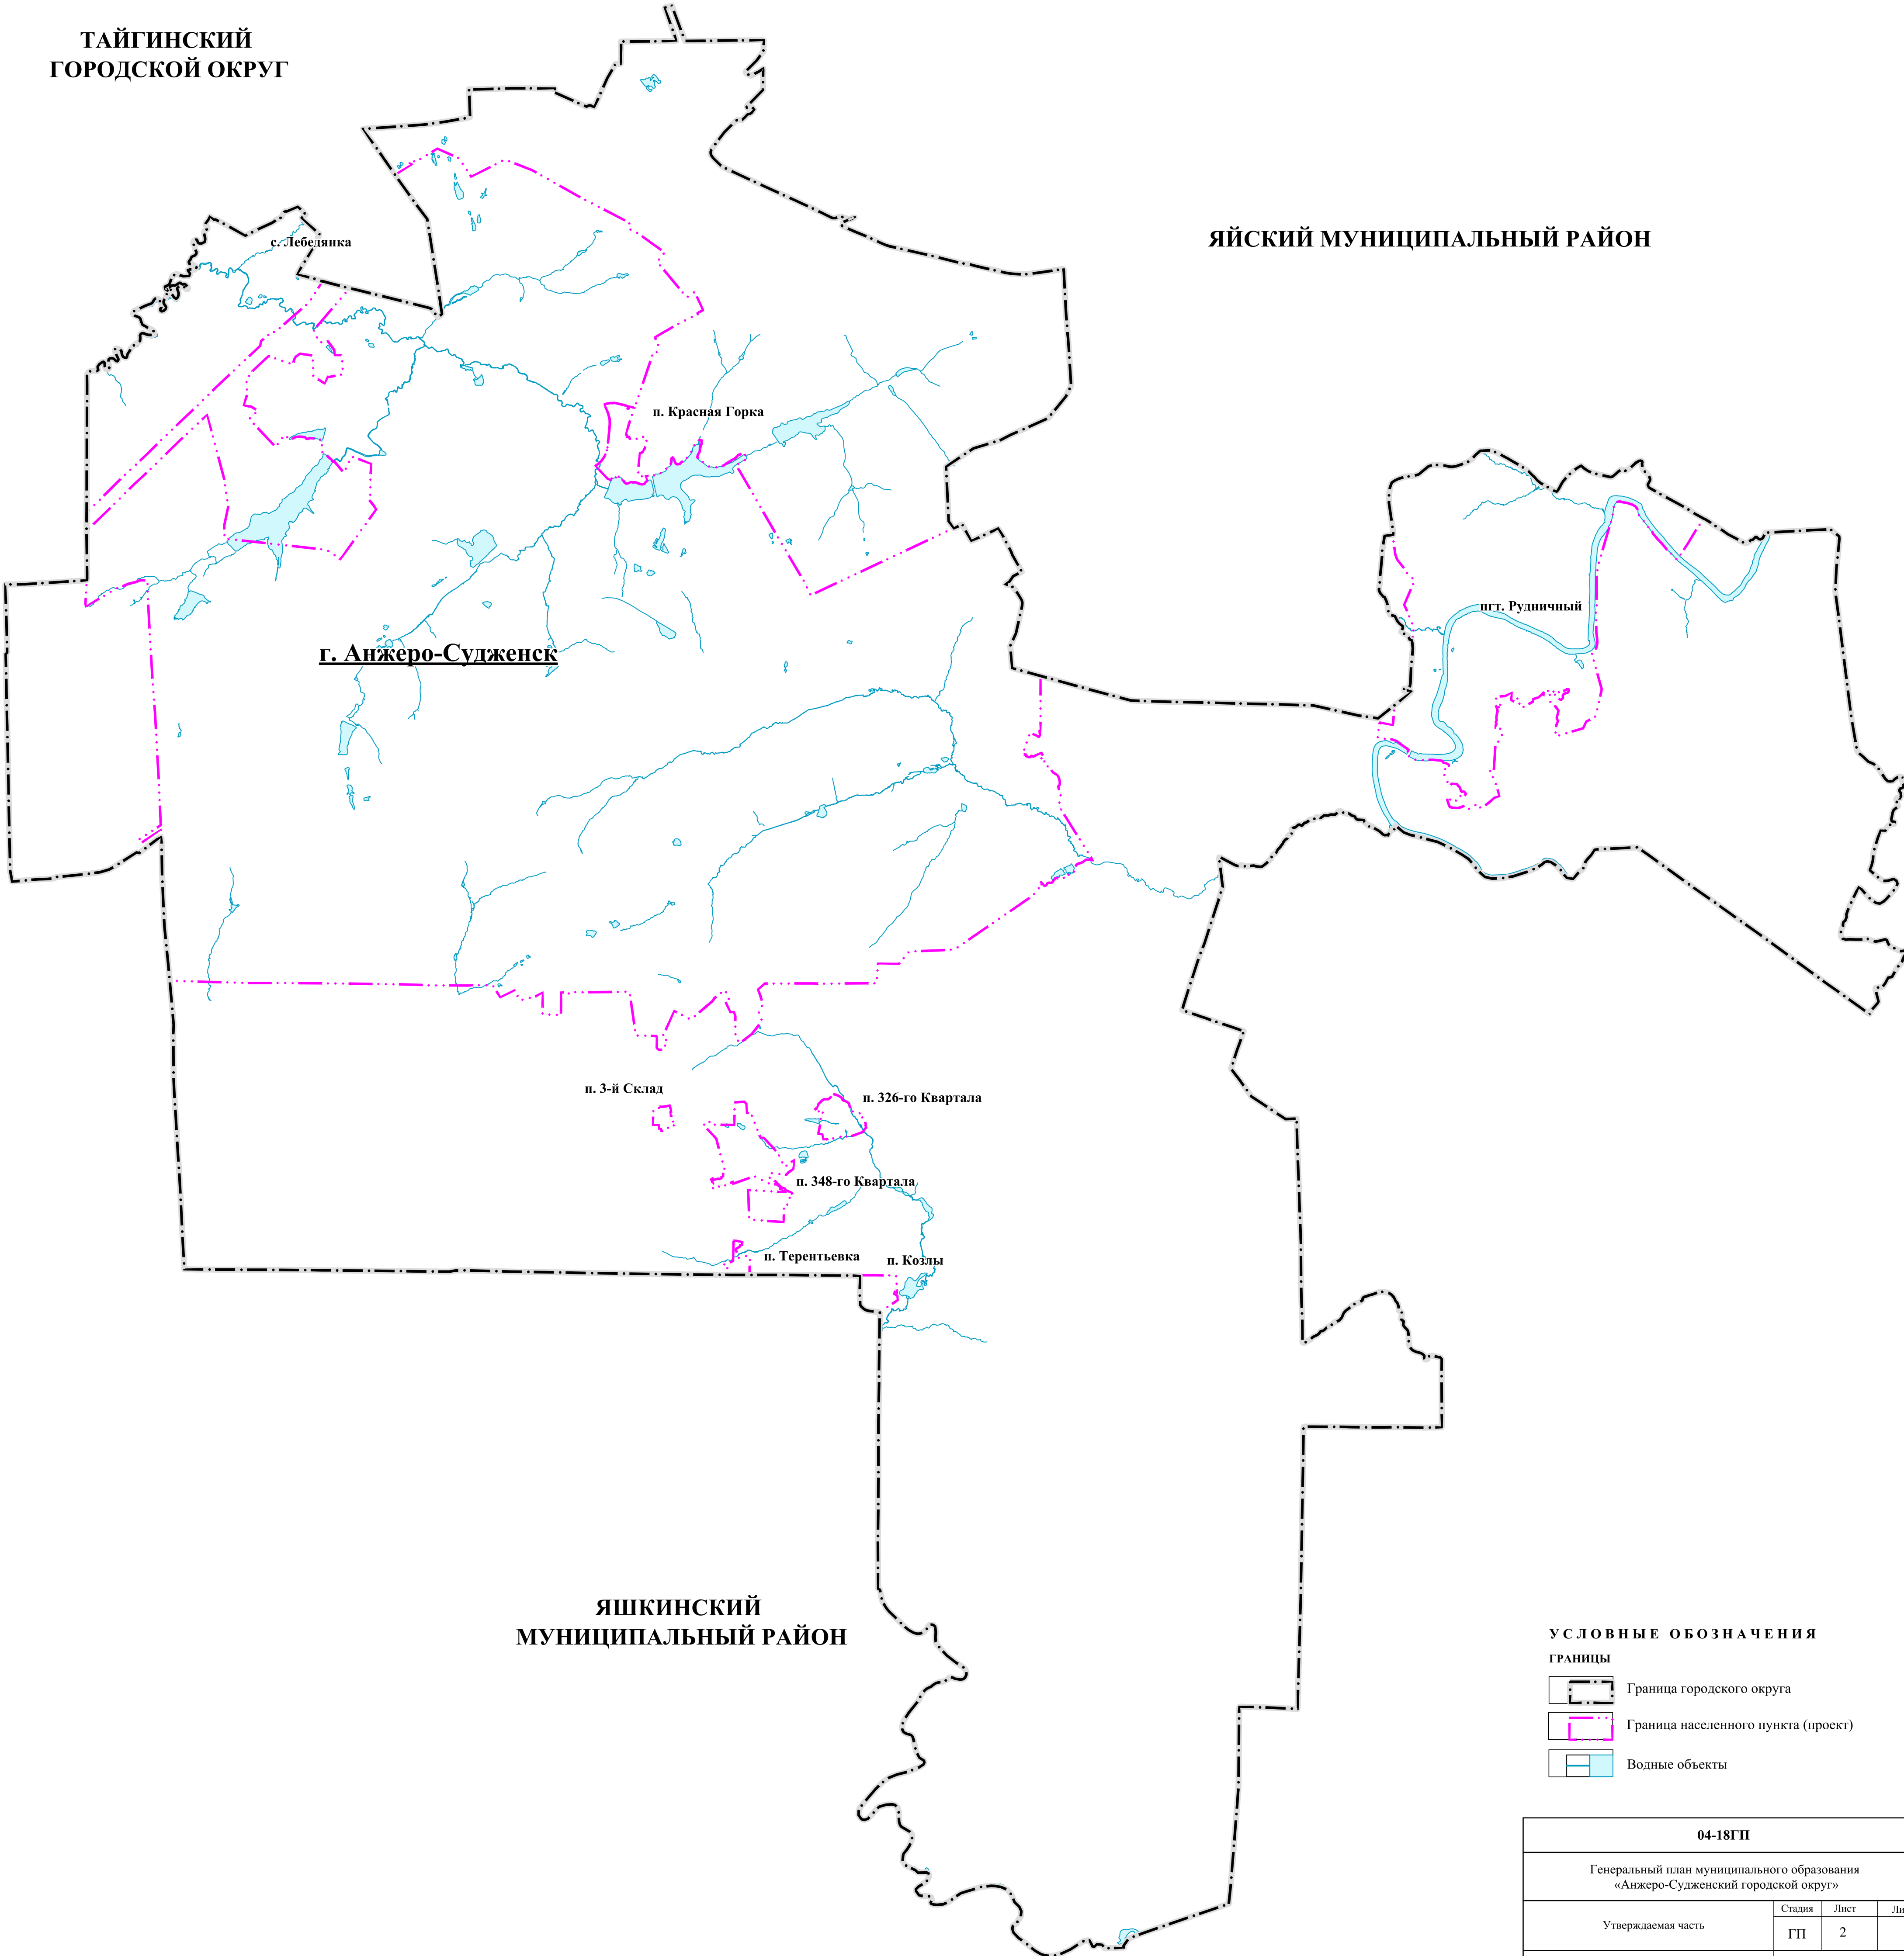

ЯШКИНСКИЙ
МУНИЦИПАЛЬНЫЙ РАЙОН

УСЛОВНЫЕ ОБОЗНАЧЕНИЯ

Границы

- Граница городского округа
- Граница населенного пункта (проект)
- Водные объекты

04-18ГП			
Генеральный план муниципального образования «Анжеро-Судженский городской округ»			
Утверждаемая часть	Стадия	Лист	Листов
Карта границ населенных пунктов Анжеро-Судженского городского округа М 1:50 000	ГП	2	
ООО А-Проект Кемерово-ПСК			