

ПРИЛОЖЕНИЕ № 1
к постановлению администрации
Анжеро-Судженского городского округа
от «27» августа 2025г. № 873

Утверждена


от _____ № _____

Схема расположения

земельного участка на кадастровом плане территории

Площадь земельного участка: 426 кв.м
Система координат: МСК 42 (зона 1)

Обозначение характерных точек границ	Координаты, м	
	X, м	Y, м
1	708 980,73	1 332 853,25
2	709 005,64	1 332 850,87
3	708 999,49	1 332 876,60
4	708 995,02	1 332 877,02
5	708 990,52	1 332 877,45
1	708 980,73	1 332 853,25

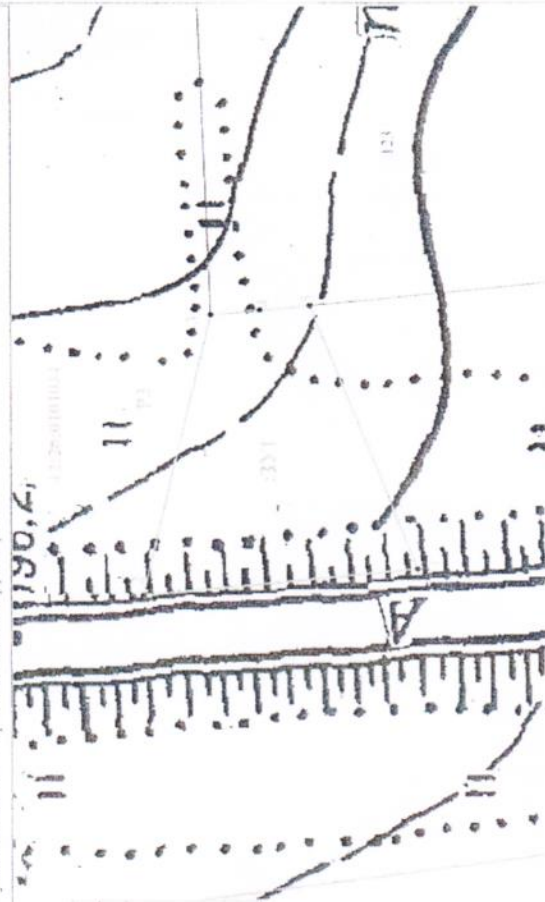

Масштаб 1:500

Условные обозначения:

- граница образуемого земельного участка
- граница учтенного земельного участка
- граница кадастрового квартала
- обозначение характерной точки границы образуемого земельного участка
- обозначение образуемого земельного участка
- 9 - обозначение учтенного земельного участка
- обозначение кадастрового квартала
- обозначение территориальной зоны