


16379

Схема расположения границ публичного сервитута

Площадь публичного сервитута: 6 кв.м

Описание характерных точек

№	X	Y
1	706495,60	1333932,89
2	706495,23	1333933,82
3	706494,30	1333933,45
4	706494,67	1333932,52
1	706495,60	1333932,89
5	706501,13	1333918,97
6	706500,76	1333919,90
7	706499,83	1333919,53
8	706500,20	1333918,60
5	706501,13	1333918,97
9	706509,15	1333898,36
10	706508,78	1333899,29
11	706507,85	1333898,92
12	706508,22	1333897,99
9	706509,15	1333898,36
13	706512,83	1333887,96
14	706512,46	1333888,89
15	706511,53	1333888,52
16	706511,90	1333887,59
13	706512,83	1333887,96
17	706517,82	1333874,22
18	706517,45	1333875,15
19	706516,52	1333874,78
20	706516,89	1333873,85
17	706517,82	1333874,22
21	706523,93	1333857,29
22	706523,56	1333858,22
23	706522,63	1333857,85
24	706523,00	1333856,92
21	706523,93	1333857,29

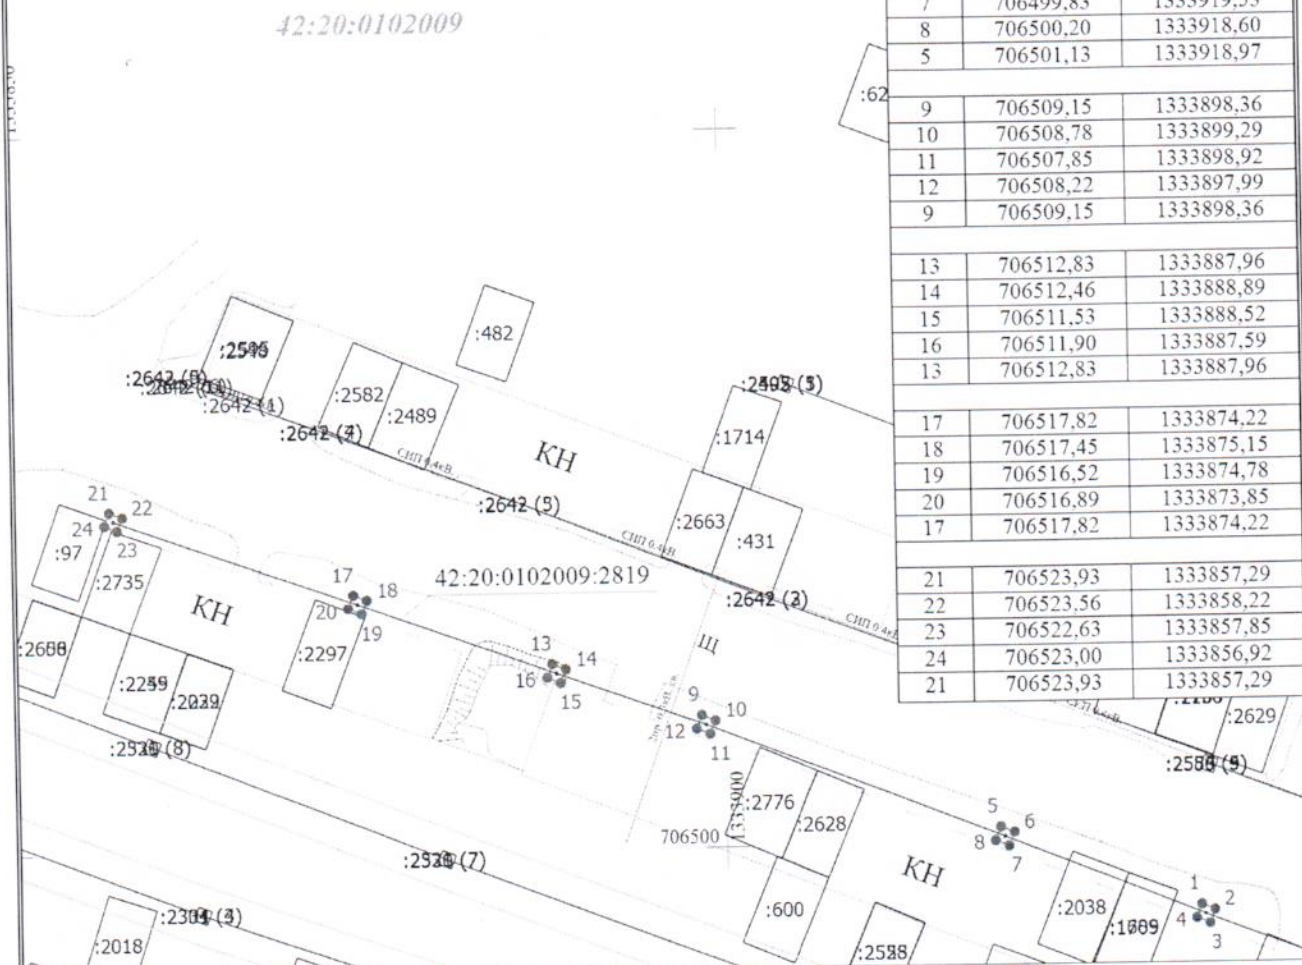

Масштаб 1:500

Условные обозначения

- Часть границы, местоположение которой определено при выполнении кадастровых работ
- - Характерная точка границы земельного участка, сведения о которой отсутствуют в ЕГРН, местоположение которой определено при кадастровых работах (новая характерная точка)
- 1 - Обозначение новой характерной точки
- Часть границы, сведения ЕГРН о которой позволяют однозначно определить ее положение на местности
- Часть контура, образованного проекцией существующего в ЕГРН наземного конструктивного элемента здания, сооружения, объекта незавершенного строительства
- Граница зоны с особыми условиями
- 42:20:0102009 - Номер кадастрового квартала
- 42:20:0102009:2819 - Кадастровый номер сооружения: "Сооружение линейное электротехническое: ВЛИ-0,4 кВ от опоры № 3/1/3 Ф-0,4-3; КТП №342-6/0,4 кВ до опоры, установленной на границе земельного участка гаража, район ул. Луганской, к.н.42:20:0102009:2735, г. Анжеро-Судженск"