


кор 16877

Схема расположения границ публичного сервитута

Площадь публичного сервитута: 9 кв.м

Описание характерных точек

№	X	Y
1	706087,37	1334725,73
2	706084,81	1334726,04
3	706084,70	1334725,04
4	706087,25	1334724,74
1	706087,37	1334725,73
5	706109,28	1334725,86
6	706107,55	1334728,64
7	706106,53	1334728,01
8	706107,64	1334726,22
9	706105,84	1334725,15
10	706106,48	1334724,11
5	706109,28	1334725,86

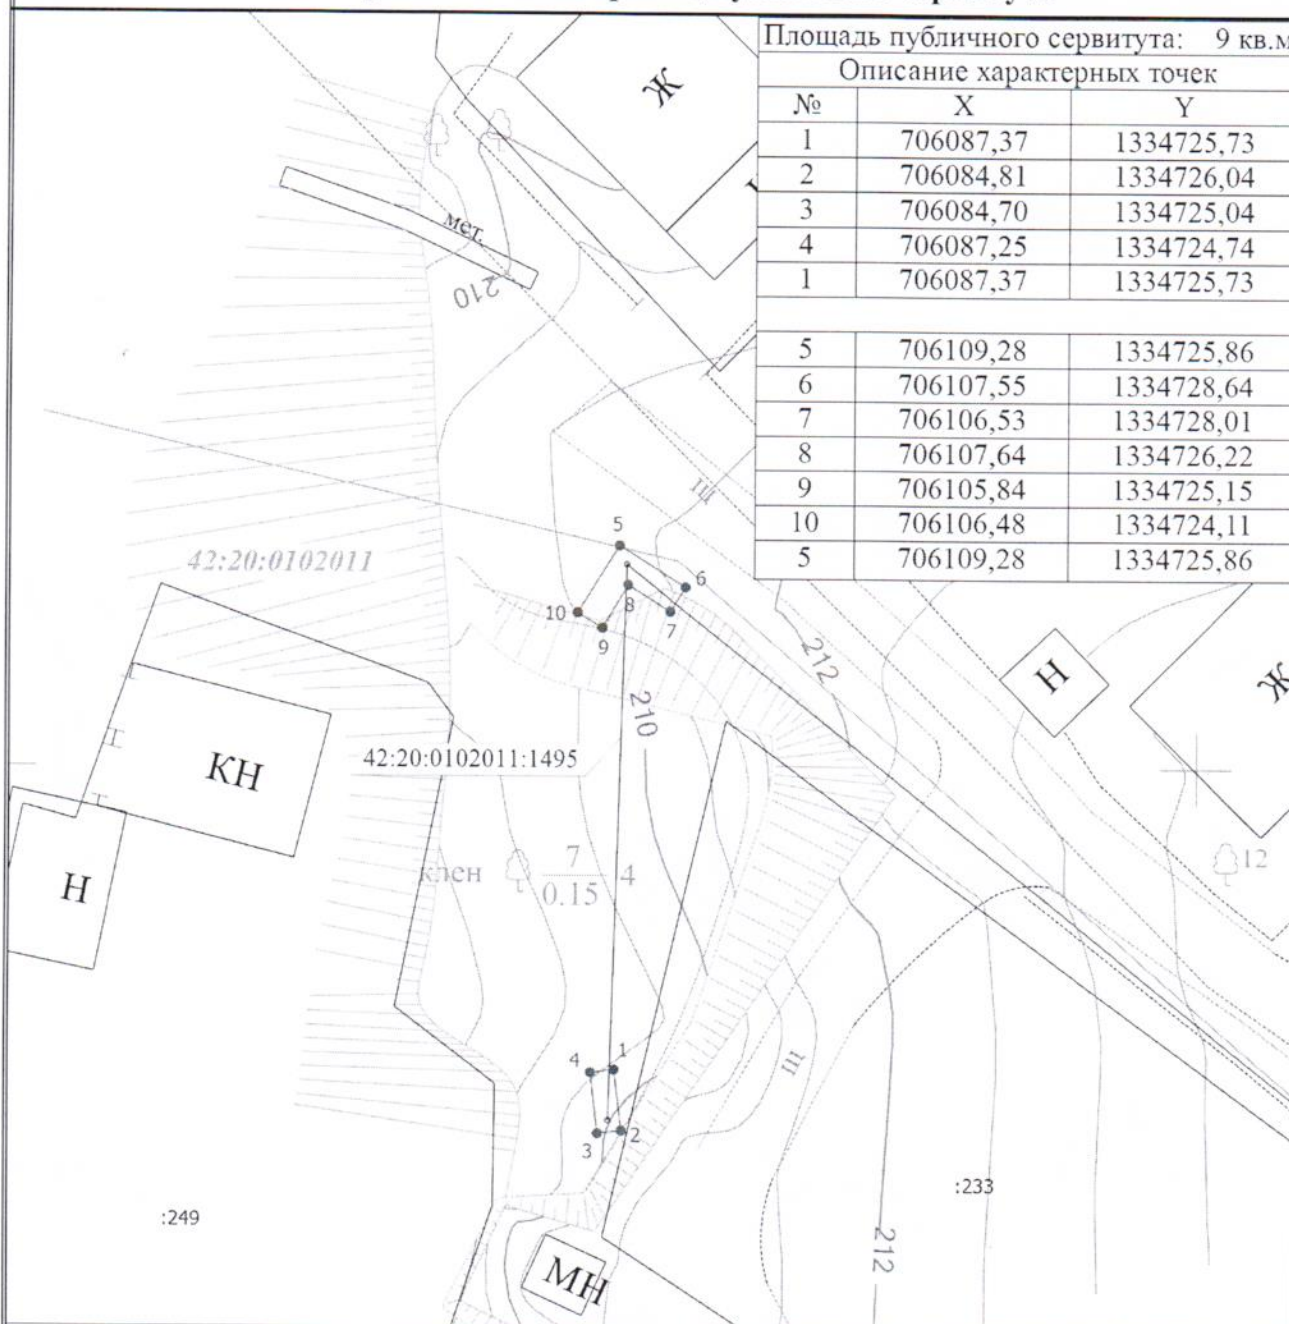

Масштаб 1:300

Условные обозначения

- - Часть границы, местоположение которой определено при выполнении кадастровых работ
- 1 - Обозначение новой характерной точки
- - Характерная точка границы земельного участка, сведения о которой отсутствуют в ЕГРН, местоположение которой определено при кадастровых работах (новая характерная точка)
- - Часть границы, сведения ЕГРН о которой позволяют однозначно определить ее положение на местности
- - Часть контура, образованного проекцией существующего в ЕГРН наземного конструктивного элемента здания, сооружения, объекта незавершенного строительства

42:20:0102011:1495 - Кадастровый номер сооружения: "Сооружение линейное электротехническое: ВЛИ-0,4 кВ от опоры № 15 Ф-0,4-1; ПП №3-6/0,4 кВ до опоры, установленной на границе з/у жилого дома, ул. Грибоедова, д. №48, к.н.42:20:0102011:180, г. Анжеро-Судженск"

42:20:0102011 - Номер кадастрового квартала