


к08 16878

Схема расположения границ публичного сервитута

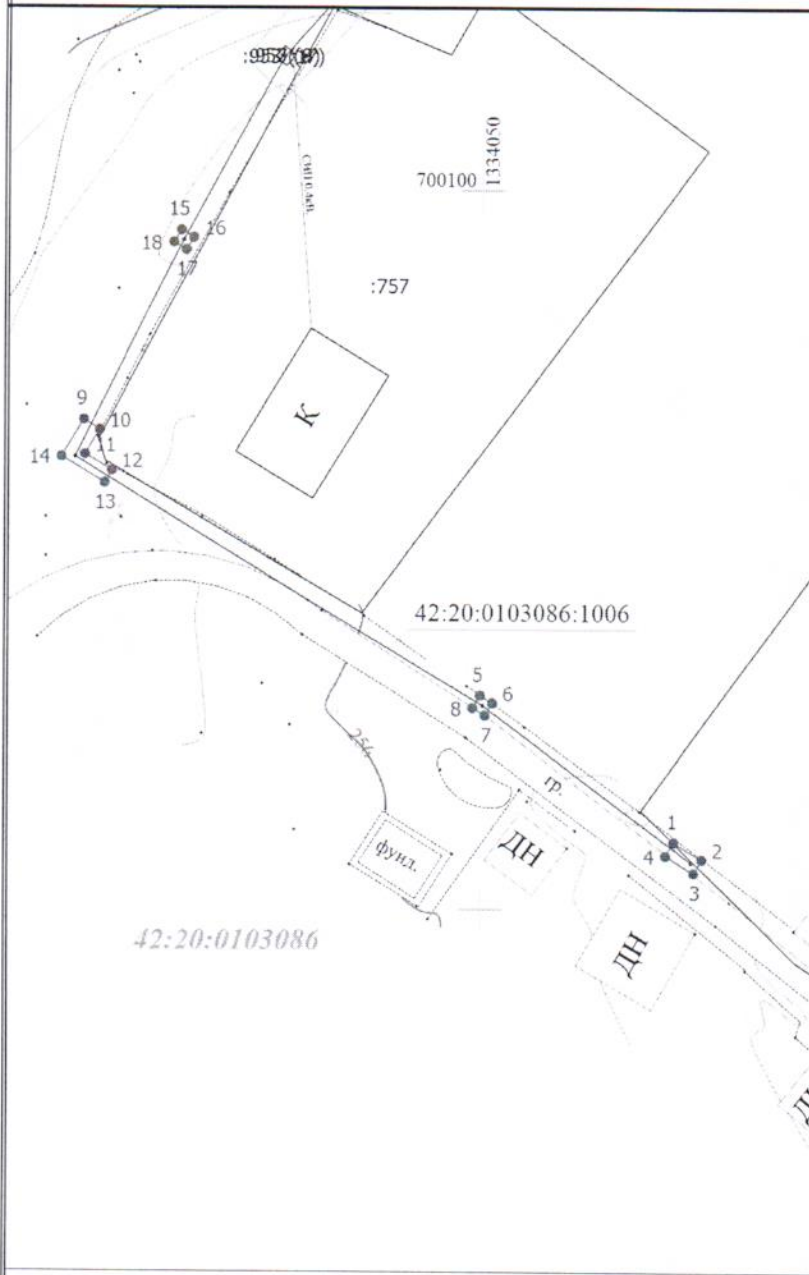

Площадь публичного сервитута: 11 кв.м

Описание характерных точек

№	X	Y
1	700054,73	1334063,52
2	700053,52	1334065,51
3	700052,57	1334064,94
4	700053,78	1334062,95
1	700054,73	1334063,52
5	700064,91	1334049,96
6	700064,39	1334050,81
7	700063,53	1334050,29
8	700064,05	1334049,44
5	700064,91	1334049,96
9	700084,05	1334022,28
10	700083,35	1334023,41
11	700081,64	1334022,37
12	700080,52	1334024,28
13	700079,66	1334023,76
14	700081,47	1334020,72
9	700084,05	1334022,28
15	700097,25	1334029,13
16	700096,73	1334029,99
17	700095,88	1334029,47
18	700096,40	1334028,61
15	700097,25	1334029,13

Масштаб 1:500

Условные обозначения

- - Часть границы, местоположение которой определено при выполнении кадастровых работ
- - Характерная точка границы земельного участка, сведения о которой отсутствуют в ЕГРН, местоположение которой определено при кадастровых работах (новая характерная точка)
- 1 - Обозначение новой характерной точки
- - Часть границы, сведения ЕГРН о которой позволяют однозначно определить ее положение на местности
- - Часть контура, образованного проекцией существующего в ЕГРН наземного конструктивного элемента здания, сооружения, объекта незавершенного строительства
- - Граница зоны с особыми условиями
- 42:20:0103086 - Номер кадастрового квартала
- 42:20:0103086:1006 - Кадастровый номер сооружения: "Сооружение линейное электротехническое: ВЛИИ-0,4 кВ от опоры № 8 Ф-0,4-1; КТП №377-6/0,4 кВ до границы земельного участка садового дома, расположенного: СНТ "Елочка" к.н.42:20:0103086:989, г. Анжеро-Судженск"