

Условные обозначения

- Границы земельного участка
- Место размещения нестационарного торгового объекта
- Существующие объекты


Примечание:
См. схему размещения нестационарных торговых объектов на территории Анжеро-Судженского городского округа, № п/п 1.93

Заказчик: Комитет по управлению муниципальным имуществом (КУМИ)

| Должность | Фамилия | Подпись | Дата |
|----------------|-------------|--------------------|----------|
| Начальник УАиГ | Дитрих А.В. | | |
| Исполнитель | Немова Е.А. | <i>[Signature]</i> | 06.07.20 |

Ситуационный план города с указанием места дислокации нестационарного торгового объекта - павильон для реализации продовольственных товаров, размещенный по адресу: ул. Ленина, район дома №16 (площадь междучилица)

| | |
|-------------|-------|
| Дата | |
| Масштаб | 1:500 |
| Кол. листов | |
| Лист № | 1 |

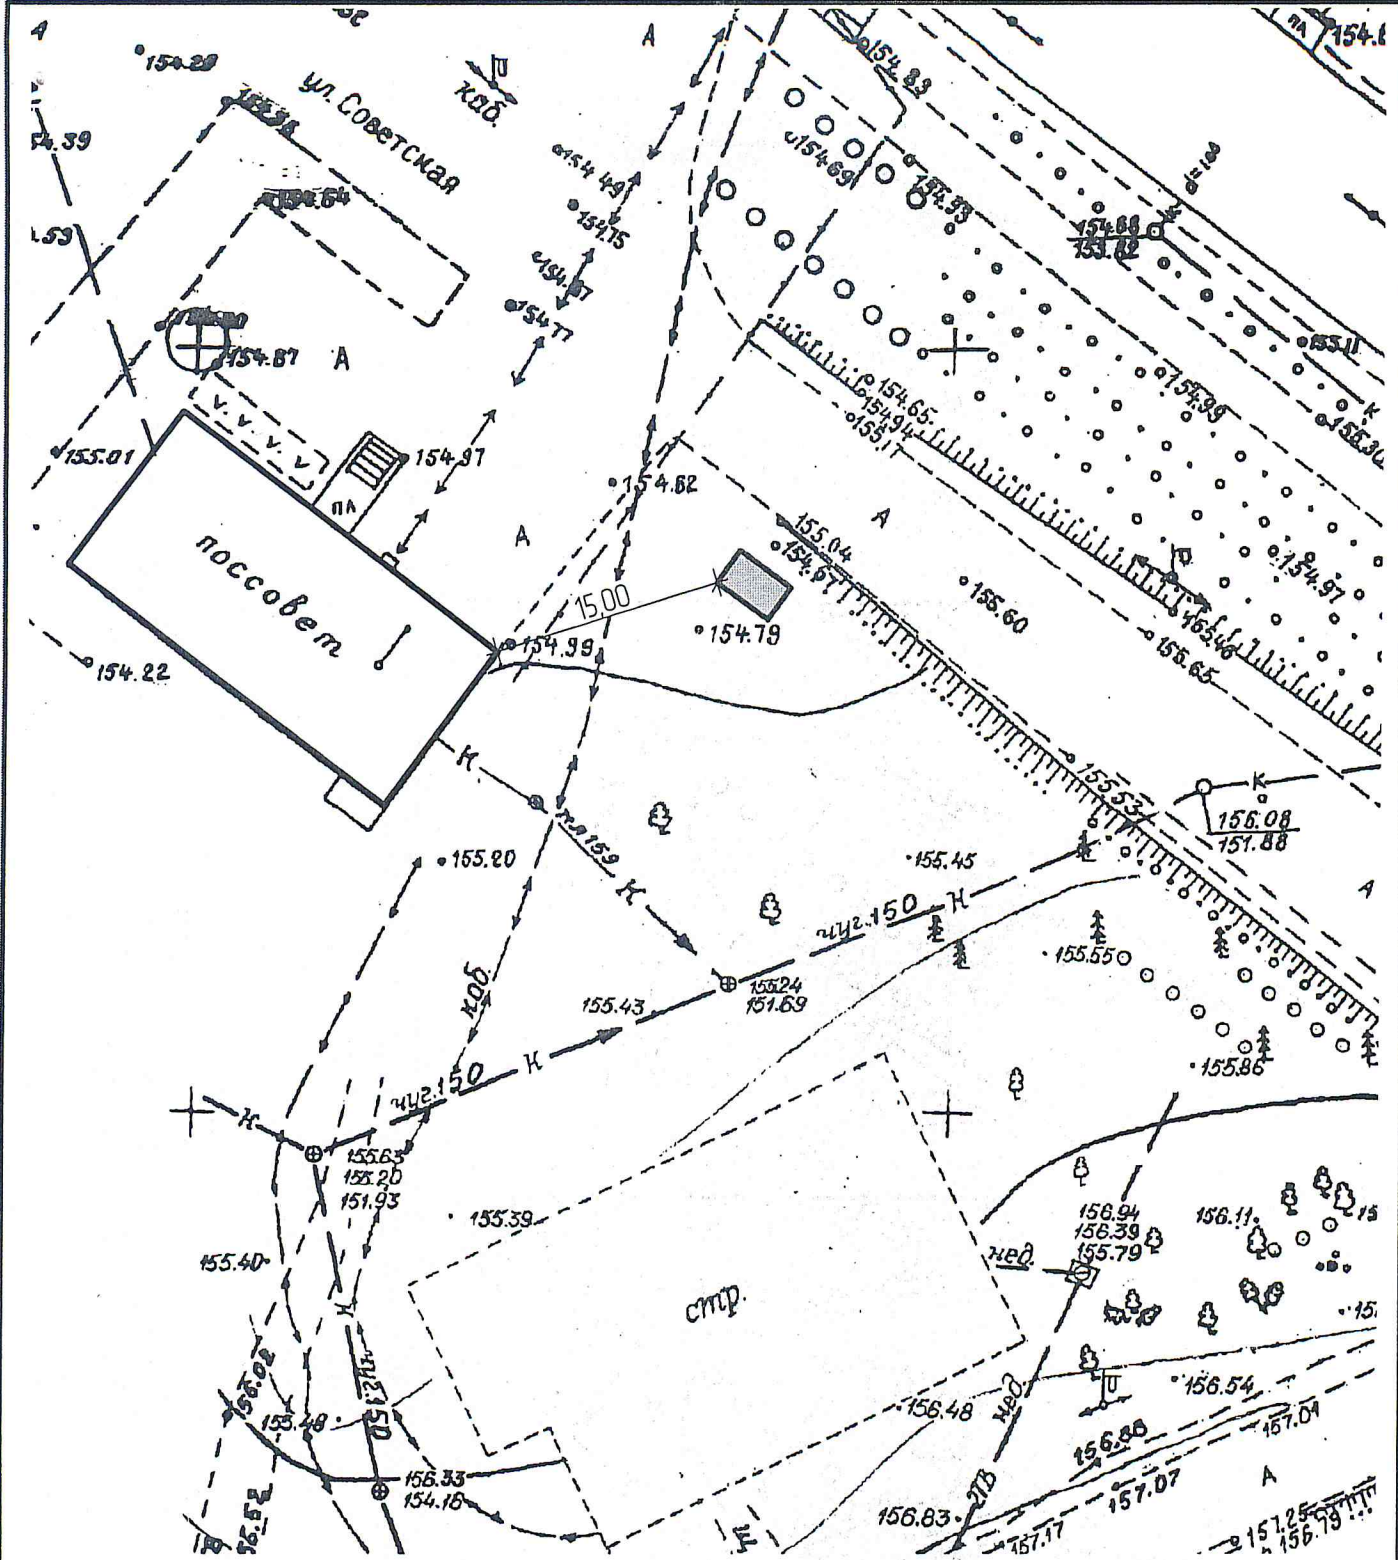


Условные обозначения

- Границы земельного участка
- Место размещения нестационарного торгового объекта
- Существующие объекты

Примечание:

См. схему размещения нестационарных торговых объектов на территории Анжеро-Судженского городского округа, № п/п 7.6

| | | | | | | |
|---|-------------|---------|------|--|---|-------------|
| Заказчик: Комитет по управлению муниципальным имуществом (КУМИ) | | | | Ситуационный план города с указанием места дислокации нестационарного торгового объекта - киоска для реализации прессы (периодических изданий, газет, журналов), канцелярских товаров, размещенный по адресу: пгт. Рудничный, ул. Советская, район здания №4А | | |
| Должность | Фамилия | Подпись | Дата | | | Дата |
| Начальник УАиГ | Дитрих А.В. | | | | | Масштаб |
| | | | | | | Кол. листов |
| Исполнитель | Немова Е.А. | | | | | Лист № |
| | | | | | 1 | |

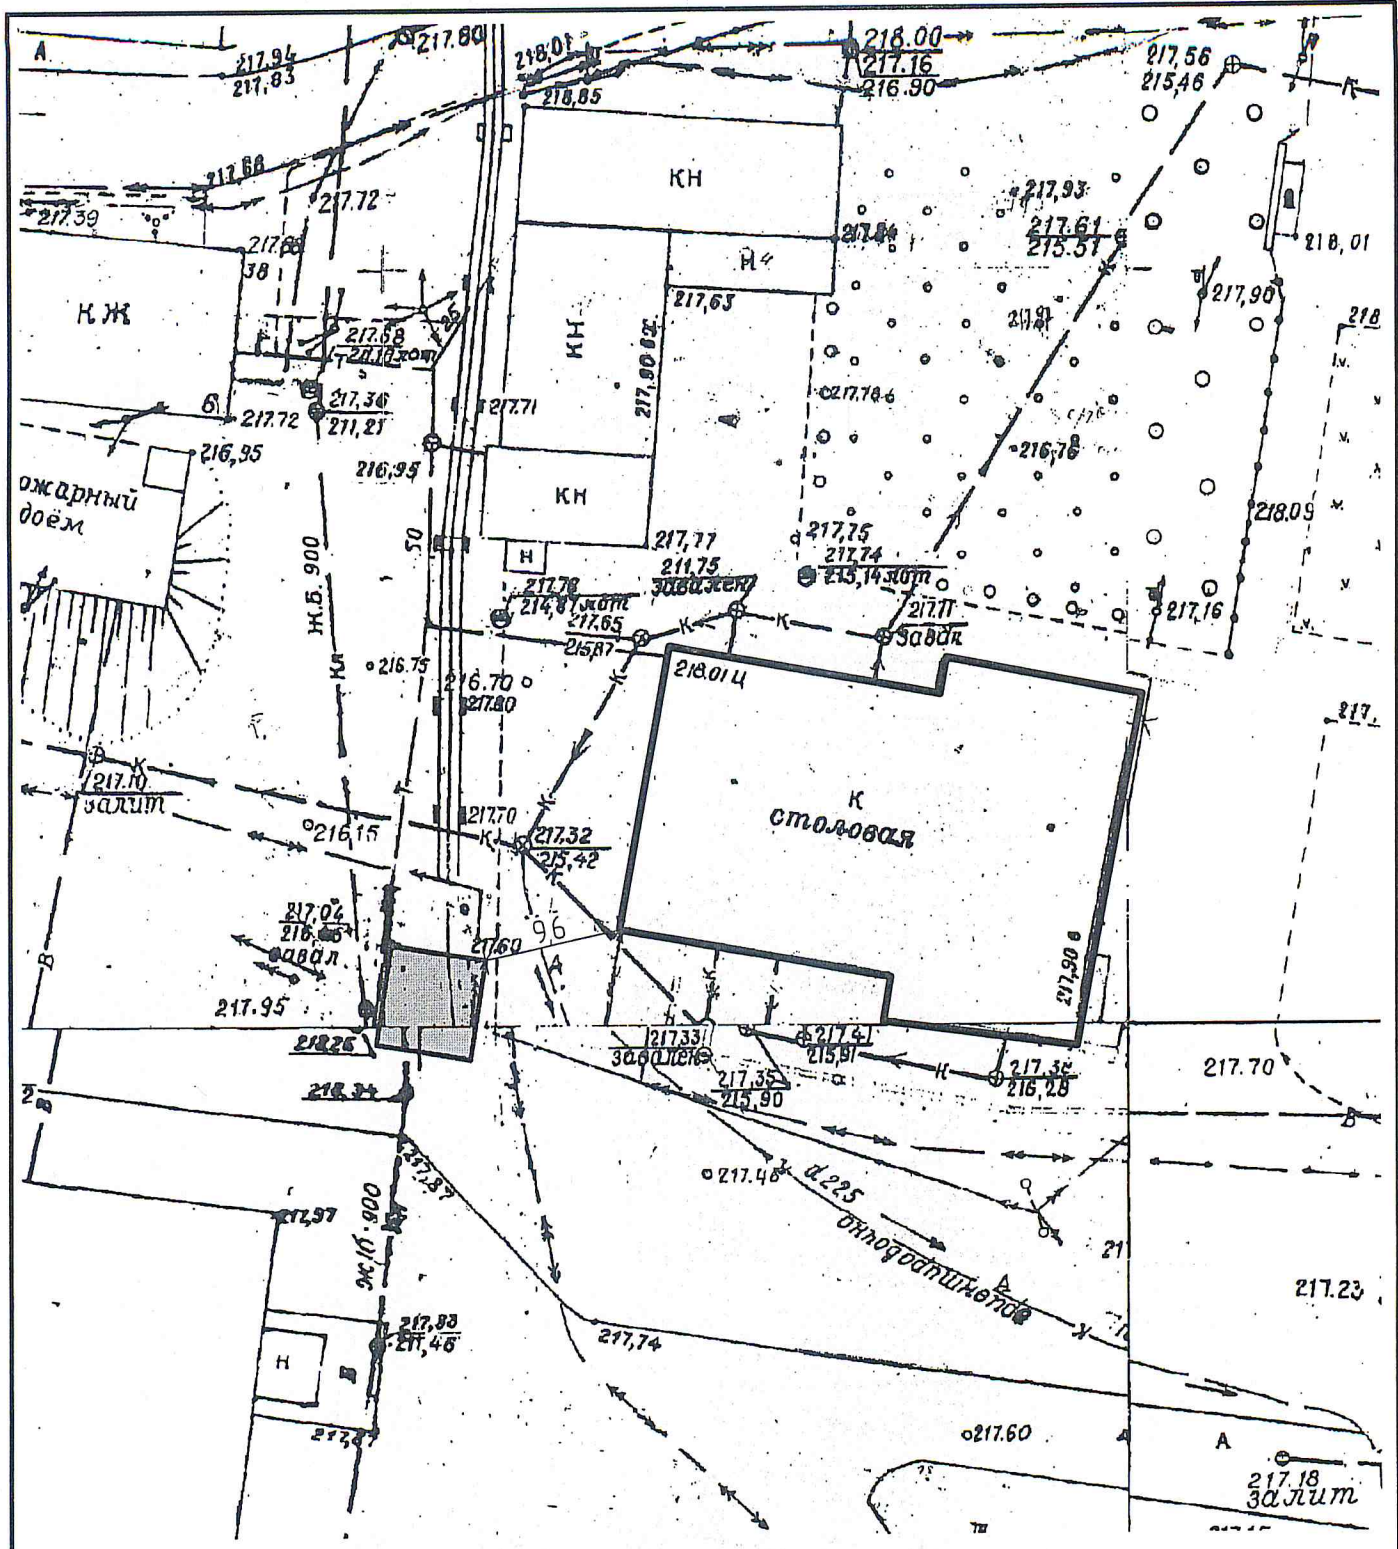

Условные обозначения

- Границы земельного участка
- Место размещения нестационарного торгового объекта
- Существующие объекты

Примечание:


См. схему размещения нестационарных торговых объектов на территории Анжеро-Судженского городского округа, п/п 3.38

Заказчик: Комитет по управлению муниципальным имуществом (КУМИ)


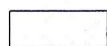

| Должность | Фамилия | Подпись | Дата |
|----------------|-------------|--------------------|------|
| Начальник УАиГ | Дитрих А.В. | <i>[Signature]</i> | |
| Исполнитель | Немова Е.А. | <i>[Signature]</i> | |

Ситуационный план города с указанием места дислокации нестационарного торгового объекта - павильон, специализация торговли - продовольственные товары; размещенный по адресу: ул. Горняцкая, 4

| | |
|-------------|-------|
| Дата | |
| Масштаб | 1:500 |
| Кол. листов | |
| Лист № | 1 |

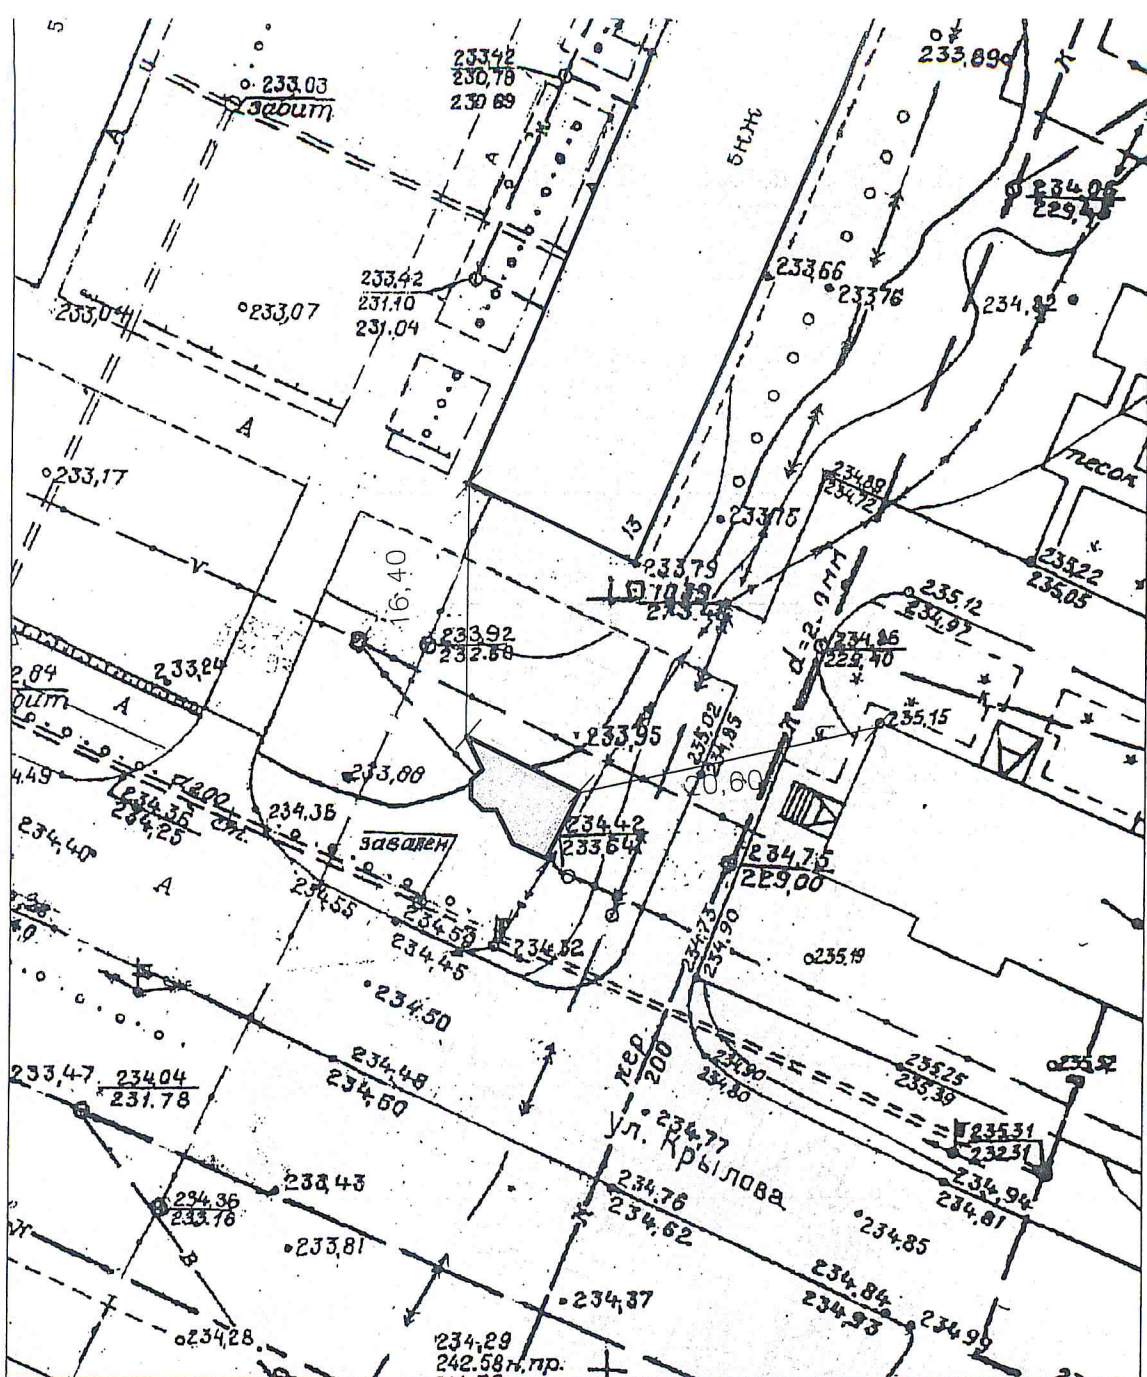



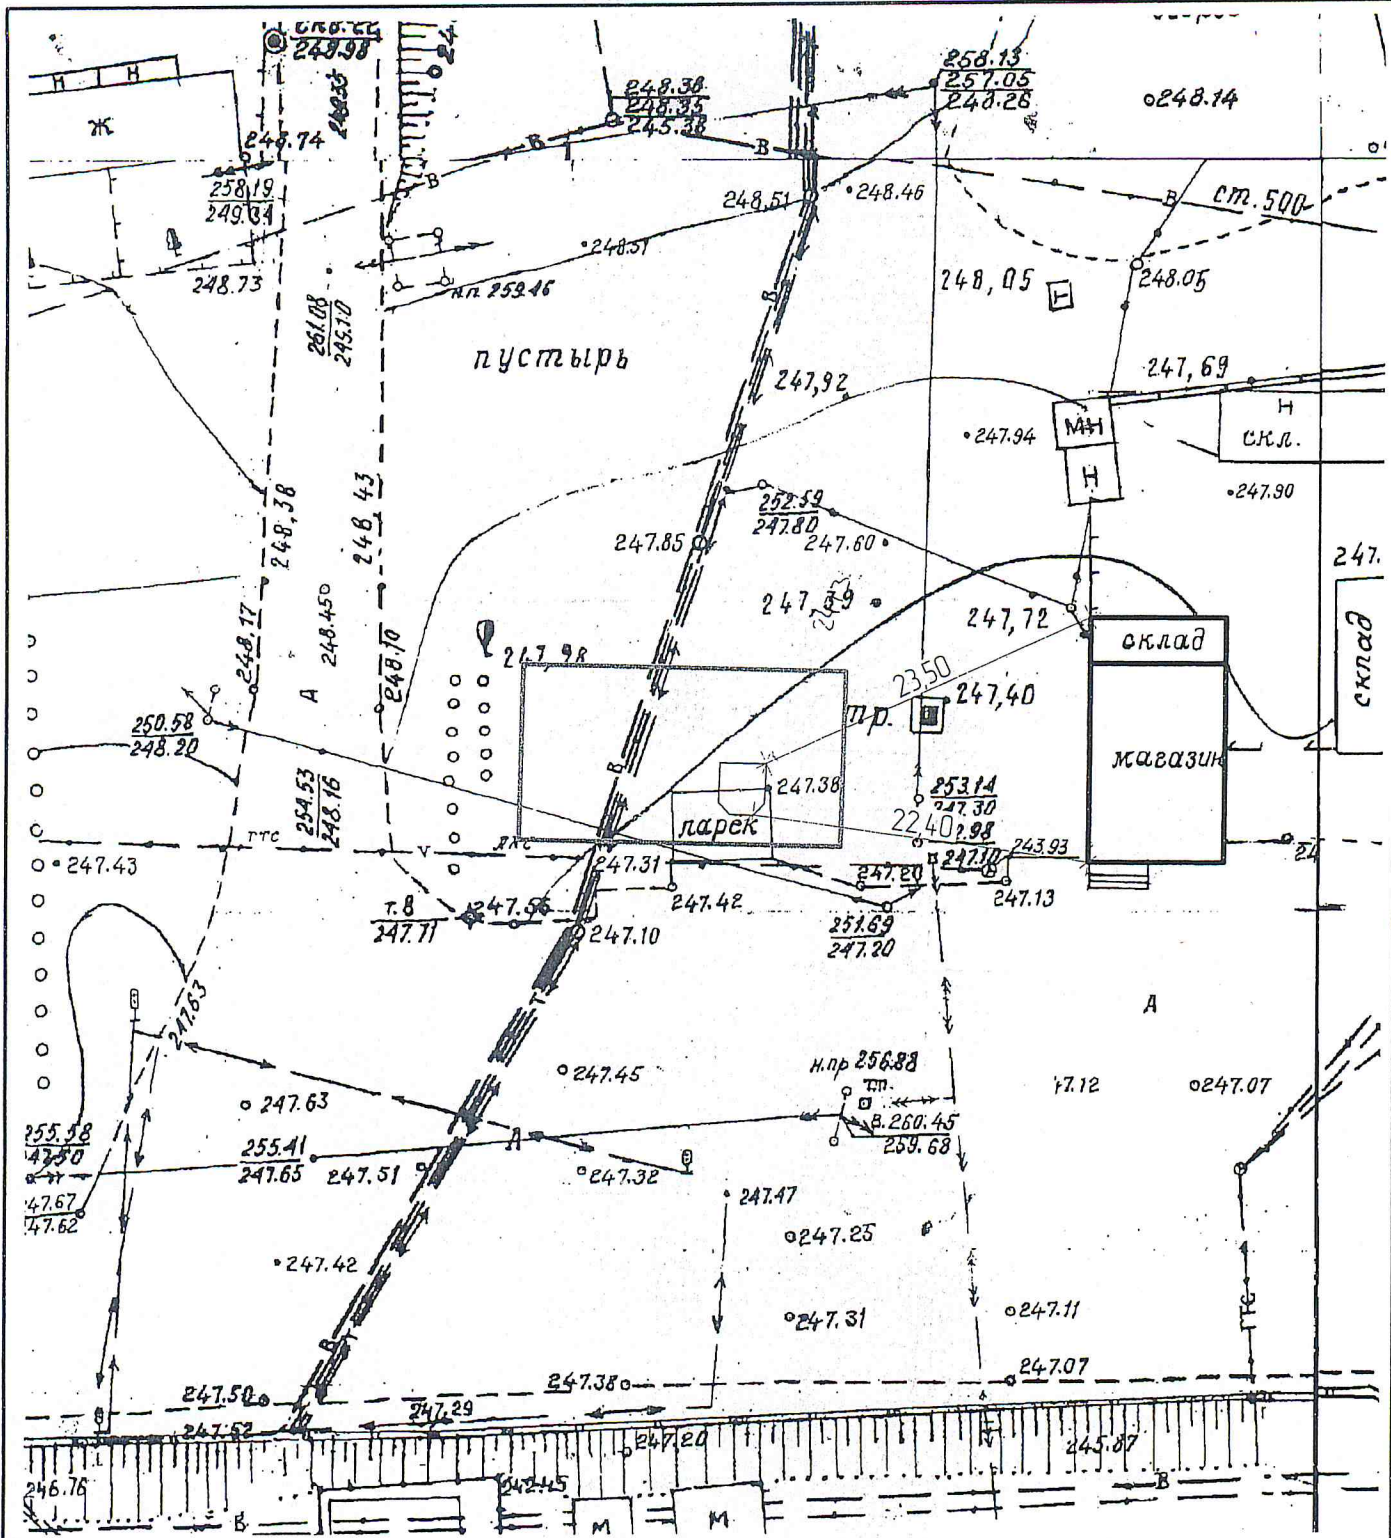
Условные обозначения

-  – Граница земельного участка
-  – Место размещения нестационарного торгового объекта
-  – Существующие объекты

Примечание:

См. схему размещения нестационарных торговых объектов на территории Анжеро-Судженского городского округа, № п/п 4.12
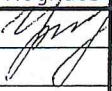
| | | | | | |
|--|-----------------|---|------|---|-------|
| Заказчик Комитет по управлению муниципальным имуществом (КУМИ) | | | | | |
| Должность | Фамилия | Подпись | Дата | Ситуационный план города с указанием места дислокации нестационарного торгового объекта – павильон хлебобулочные и кондитерские изделия, размещенный по адресу: ул. Крылова, район жилого дома №13 | |
| Начальник УАиГ | Григорьева О.С. |  | | | |
| | | | | | |
| Исполнитель | Анищенко Е.А. |  | | | |
| | | | | Дата | |
| | | | | Масштаб | 1:500 |
| | | | | Кол. листов | |
| | | | | Лист № | 1 |



Условные обозначения

- Границы земельного участка
- Место размещения нестационарного торгового объекта
- Существующие объекты

Примечание:


См. схему размещения нестационарных торговых объектов на территории Анжеро-Судженского городского округа, № п/п 5.38

Заказчик: Комитет по управлению муниципальным имуществом (КУМИ)

| Должность | Фамилия | Подпись | Дата |
|----------------|-----------------|--------------------|------|
| Начальник УАиГ | Григорьева О.С. | <i>[Signature]</i> | |
| | | | |
| Исполнитель | Анищенко Е.А. | <i>[Signature]</i> | |

Ситуационный план города с указанием места дислокации нестационарного торгового объекта - киоск по реализации продуктов общественного питания, размещенный по адресу: район ул. Водаканальная, №65

| | |
|-------------|-------|
| Дата | |
| Масштаб | 1:500 |
| Кол. листов | |
| Лист № | 1 |

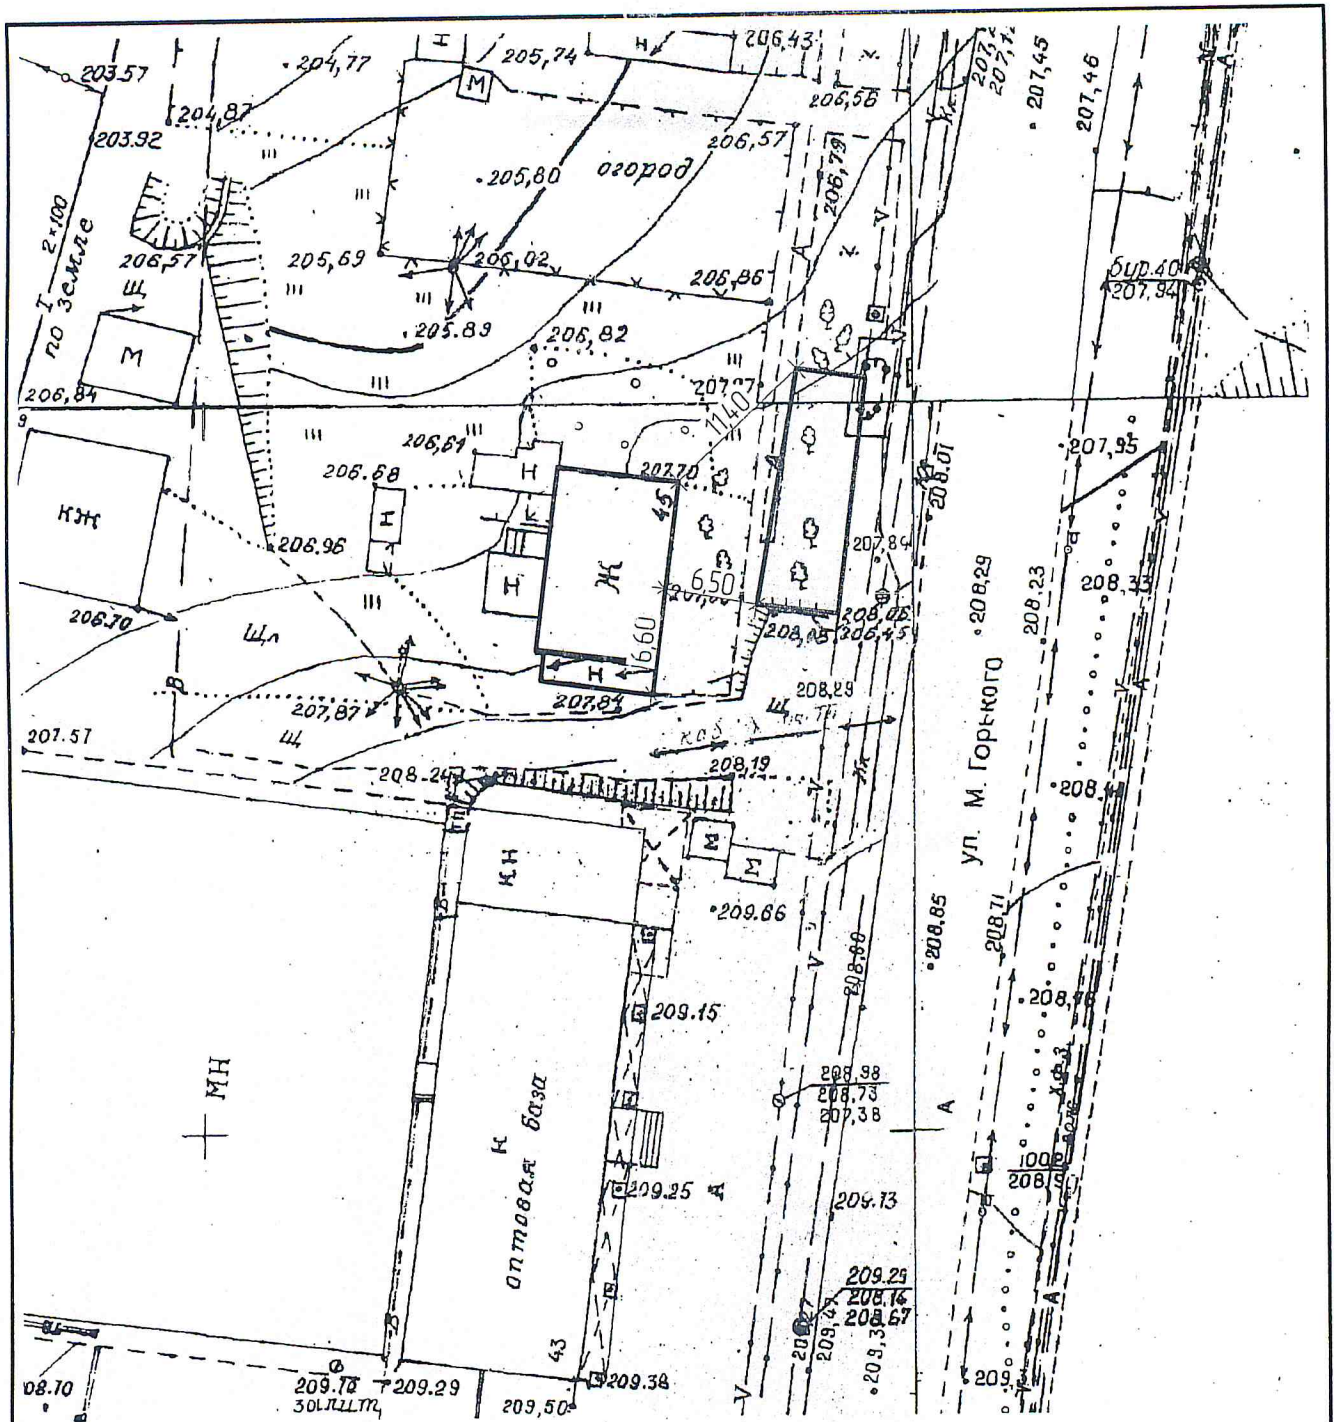

Условные обозначения

- Границы земельного участка
- Место размещения нестационарного торгового объекта
- Существующие объекты

Примечание:

См. схему размещения нестационарных торговых объектов на территории Анжеро-Судженского городского округа, № п/п 1.21

Заказчик Комитет по управлению муниципальным имуществом (КУМИ)

| Должность | Фамилия | Подпись | Дата |
|----------------|-----------------|---------|------|
| Начальник УАиГ | Григорьева О.С. | | |
| | | | |
| Исполнитель | Анищенко Е.А. | | |

Ситуационный план города с указанием места дислокации нестационарного торгового объекта - павильон для реализации цветочной продукции и сопутствующих товаров, размещенный по адресу: ул. М. Горького, район остановки общественного транспорта "Искра"

| | |
|-------------|-------|
| Дата | |
| Масштаб | 1:500 |
| Кол. листов | |
| Лист № | 1 |