


С

Схема вертикальной планировки территории.

М 1:2000

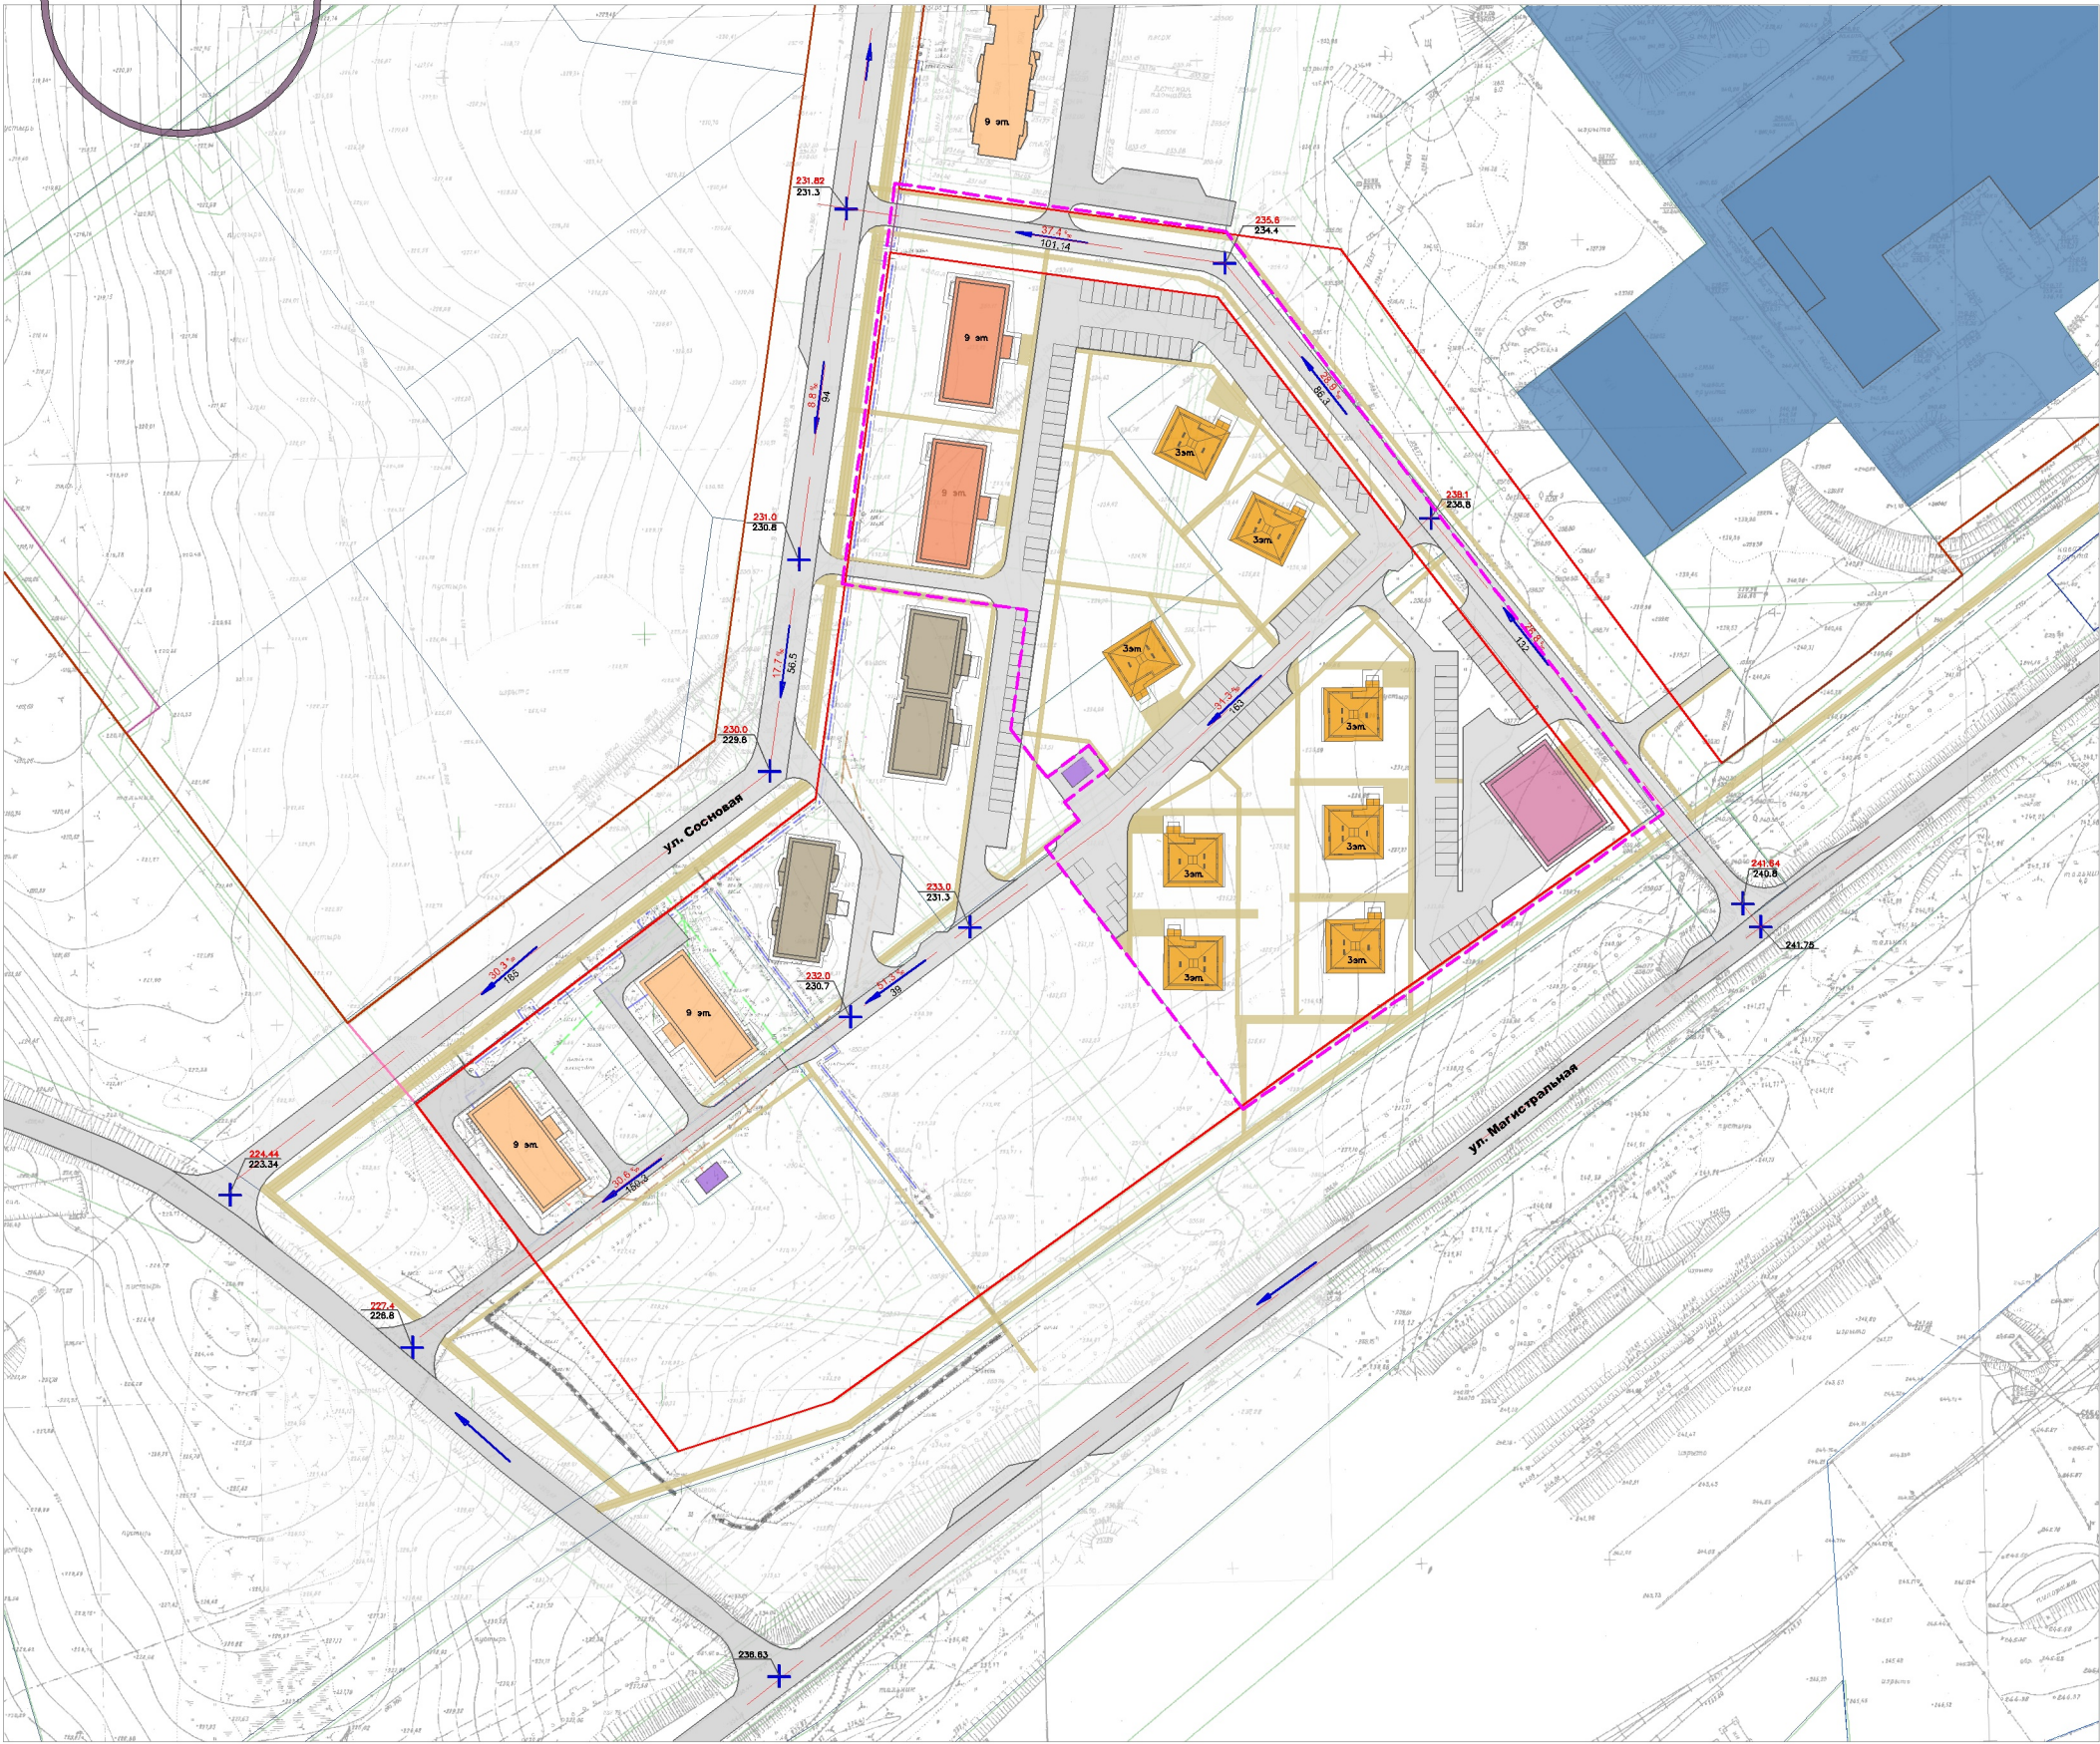

УСЛОВНЫЕ ОБОЗНАЧЕНИЯ

- сущест.

планир
- Граница проекта планировки
- Красные линии
- Объекты торговли.
- Многоквартирные многоэтажные жилые дома (9 эт.)
- Многоквартирные многоэтажные жилые дома (9 эт.) недострой
- Многоквартирные малоэтажные жилые дома (3 эт.)
- Объекты инженерной инфраструктуры
- Тротуары.
- Зона объектов производственной инфраструктуры
- Улицы, проезды и стоянки автомобилей.

234.0

233.0

61 %

24.5

Проектные высотные отметки

Фактические высотные отметки рельефа

Направление и значение уклона.

						ПЛУМ 72-25			
						КЕМЕРОВСКАЯ ОБЛАСТЬ-КУЗБАСС, АНЖЕРО-СУДЖЕНСКИЙ ГОРОДСКОЙ ОКРУГ			
Изм.	Кол. уч.	Лист	до	Погн.	Дата	Проект планировки и проект межевания фрагмента территории третьего микрорайона Восточного жилого района в части земельного участка с кадастровым номером 42:20:0102019:4175	Страница	Лист	Листов
					2025		ПП	6	
Директор	Сметанкин					Материалы по обоснованию ППТ.	ООО "Геострой"		
Рук. проекта	Картасова					Схема вертикальной планировки территории.			
Разработал	Колесникова					М 1:2000			