


- Условные обозначения:
- 4

3

 – позиция элемента благоустройства (МАФ)
  - количество
  - оборудование для МГН (поз. 17)

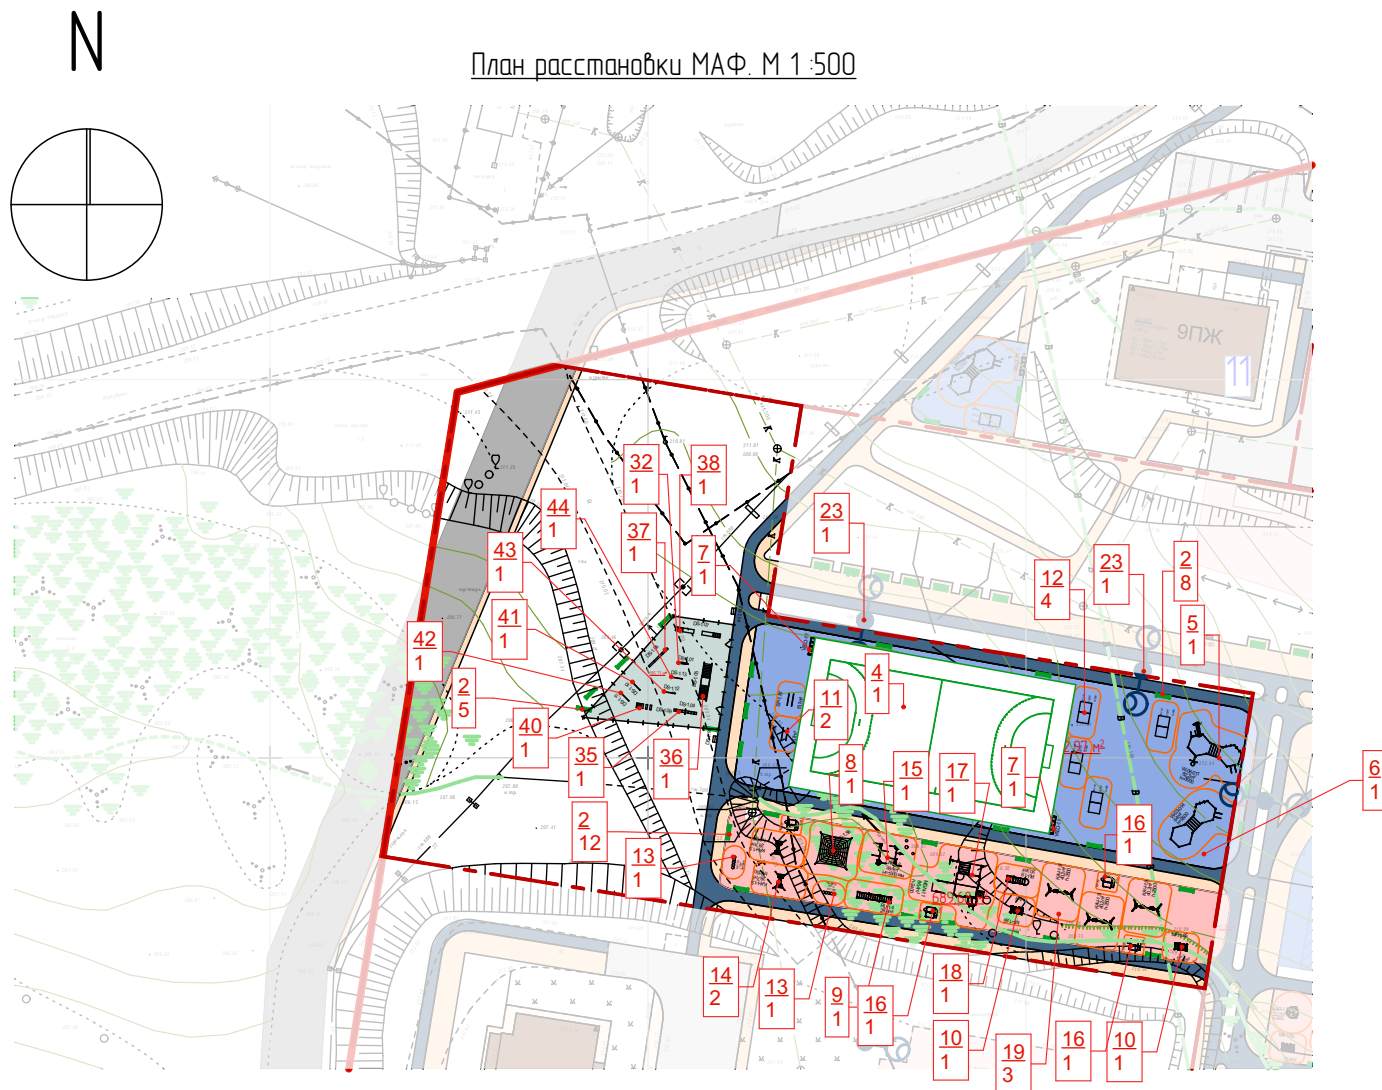

Примечания:

1. Примечания к ведомости малых архитектурных форм и переносных изделий см. на листе общих данных 1.4.

2. Урны на чертеже условно не показаны. Урны устанавливаются у каждой скамьи и паркового дивана.

Ведомость МАФ (табл. 1)

Поз.	Наименование и/или обозначение	Количество	Примечание	Изготовитель
2	Скамья парковая 2000х500х500(н) С-1.24	25	см.прим.п.2	
3	Урна металлическая 280х330х950 (н) У-1.1	25		
4	Универсальная спортивная площадка 15000х30000х3800(н) УСП-1.1	1	с поз.29	
5	Workout 3000(н) W-06-011	1		
6	Workout 2600(н) W-03-014	1		
7	Велопарковка VELO-1/1	2		
8	Фигура для лазания "Пирамида" 3000(н) МФ-1.56	1		

Ведомость МАФ (табл. 2)

Поз.	Наименование и/или обозначение	Количество	Примечание	Изготовитель
9	Детский рукоход 4600х900х2000(н) РУ-1.4	1		Завод игрового и спортивного оборудования ДиКом
10	Детский игровой домик "Тоннель" МФ-1.85	2		
11	Брусья для отжиманий СП-1.81	2		
12	Теннисный стол 6740х3500х850(н) СП-1.20	4		
13	Детская скамейка "Ступени" МФ-1.53	2		
14	Рама для подвесных качелей и сиденье резиновое со спинкой КАЧ-1.5	2		
15	Детский игровой лабиринт ЛАБ-1.8	1		
16	Детский игровой домик "Кроха" МФ-1.87	3		
17	Детский игровой комплекс МГН-1.1	1		
18	Детский рукоход РУ-1.9	1		
19	Рама для подвесных качелей и сиденье резиновое со спинкой КАЧ-1.9	3		
20	Карусель КАР-1.5	1		
29	Миниворота с баскетбольной сеткой W-06-010	2	с поз.4	
32	Оборудование для дрессировки собак ДС-1.01	1		
35	Оборудование для дрессировки собак ДС-1.04	1		
36	Оборудование для дрессировки собак ДС-1.05	1		
37	Оборудование для дрессировки собак ДС-1.06	1		
38	Оборудование для дрессировки собак 500х6000х1000 (н) ДС-1.07	1		
40	Оборудование для дрессировки собак 600х2000х2000(н) ДС-1.09	1		
41	Оборудование для дрессировки собак 60х1500х500(н) ДС-1.10	1		
42	Оборудование для дрессировки собак 60х1500х1000 (н) ДС-1.11	1		
43	Оборудование для дрессировки собак 60х1500х1400 (н) ДС-1.12	1		
44	Оборудование для дрессировки собак 60х1500х1800 (н) ДС-1.13	1		
48	Ограждение 2500х60х2000 (н)	55п.м. 22секц.		
49	Калитка 1000х60х2000 (н)	2		

					2017	6614 (мк№1) – ГП			
1		Зам.			24.08	Разработка проекта благоустройства 1-го микрорайона Восточного жилого района Анжера-Судженского городского округа			
Изм.	Колуч.	Лист	№Док.	Подпись	Дата				
Разработал	Струкова				24.07	Участок 1	Стадия	Лист	Листов
Проверил	Тараданова						п	7.13	
Рук. гр.	Копцева								
ГИП	Александрович					План расстановки МАФ. М 1: 500. Ведомость МАФ. Участок 1		ООО ПИ "КУЗБАССГОРПРОЕКТ"	
Н. контр.	Криволапов								