


N

План озеленения. М 1 : 500

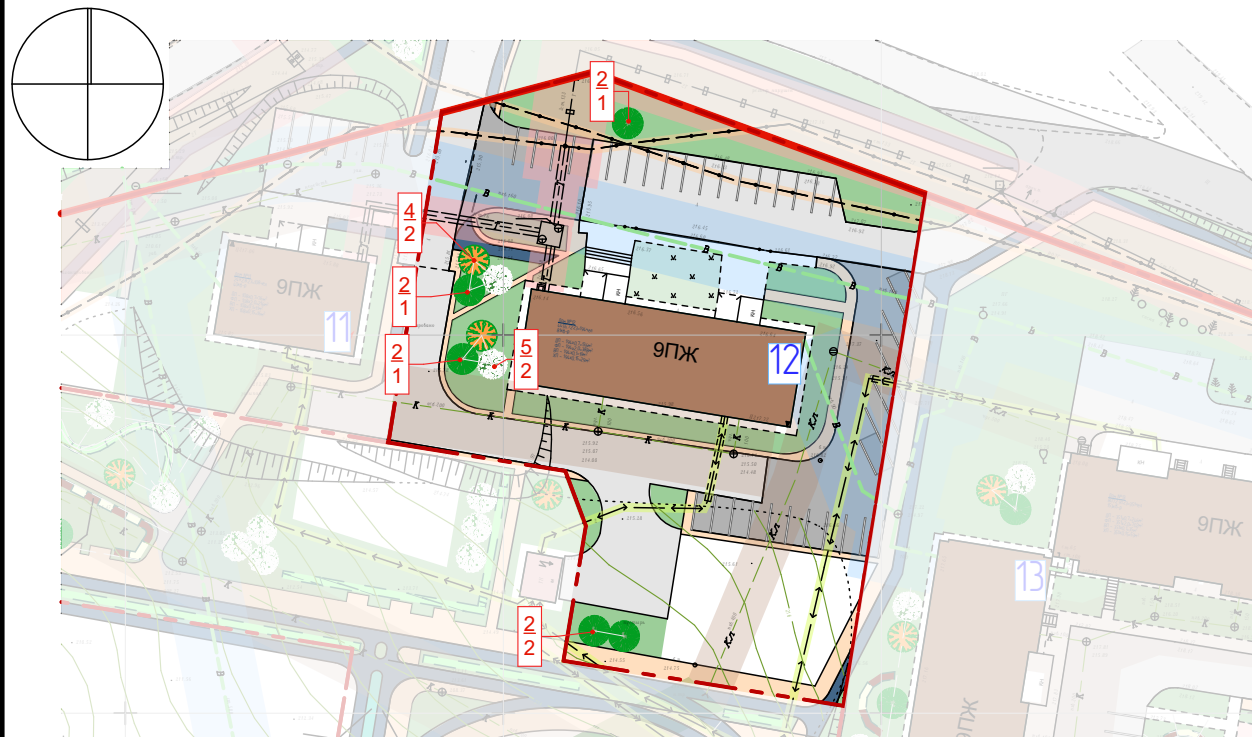

Условные обозначения:
4 3
- позиция элемента озеленения
- количество

Примечания:
1. Примечания к ведомости элементов озеленения см. на листе общих данных 1.4.
2. Основные условные обозначения см. л.3, 5.

Ведомость элементов озеленения (табл. 2)

Поз.	Наименование породы или	Влзраст, лет	Кол-во	Примечание
1	Газон, м²		845,92	
2	Сосна обыкновенная, шт.		5	
3	Кизильник, п.м./шт. (5шт./1п.м.)		-	
4	Рябина обыкновенная, шт.		2	
5	Липа крупнолистная, шт.		2	

N

План расстановки МАФ. М 1 : 200






Условные обозначения:
4 3
- позиция элемента благоустройства (МАФ)
- количество

Примечания:
1. Примечания к ведомости малых архитектурных форм и переносных изделий см. на листе общих данных 1.4.
2. Урны на чертеже условно не показаны. Урны устанавливаются у каждой скамьи.
3. На плане расстановки МАФ не отражен - находится в северной части участка дома №12.

Ведомость МАФ (табл. 3)

Поз.	Наименование и/или обозначение	Количество	Примечание	Изготовитель
2	Скамья парковая 2000х500х500(н) С-1.24	6	см.прим.п.2	Завод изгробого и спортивного оборудования ДиКом
3	Урна металлическая 280х330х950 (н) У-1.1	6		
5	Workout 3000(н) W-06-011	1		
12	Теннисный стол 6740х3500х850(н) СП-1.20	3		
25	Workout 4200х4700х2600(н) W-07-008	1		
30	Брусья для отжиманий 4600х3600х1200(н) СП-1.81	2		
31	Workout 7500х5400х2600(н) W-01-011	1		
7	Велопарковка VELO-1/1	2		
22	Светильник консольный одноламповый (тип светильника ЖТУ 09-150-002)	1	см.прим.п.3	

					2017	6614 (мк№1) – ГП				
						Разработка проекта благоустройства 1-го микрорайона Восточного жилого района Анжера-Судженского городского округа				
Изм.	Колуч.	Лист	№Док.	Подпись	Дата					
Разработал		Струкова			23.08	Участок 12		Стадия	Лист	Листов
Проверил		Тараданова						п	7.12.2	
Рук. гр.		Копцева								
ГИП		Александрович				План озеленения. М 1 : 500. План расстановки МАФ. М 1 : 200. Ведомость элементов озеленения. Ведомость МАФ. Участок 12		ООО ПИ "КУЗБАССГОРПРОЕКТ"		
Н. контр.		Криболопов								