


Условные обозначения:

4  
3

– позиция элемента озеленения  
– количество

Примечания:

1. Примечания к ведомости элементов озеленения см. на листе общих данных 14.  
2. Основные условные обозначения см. л.3, 5.

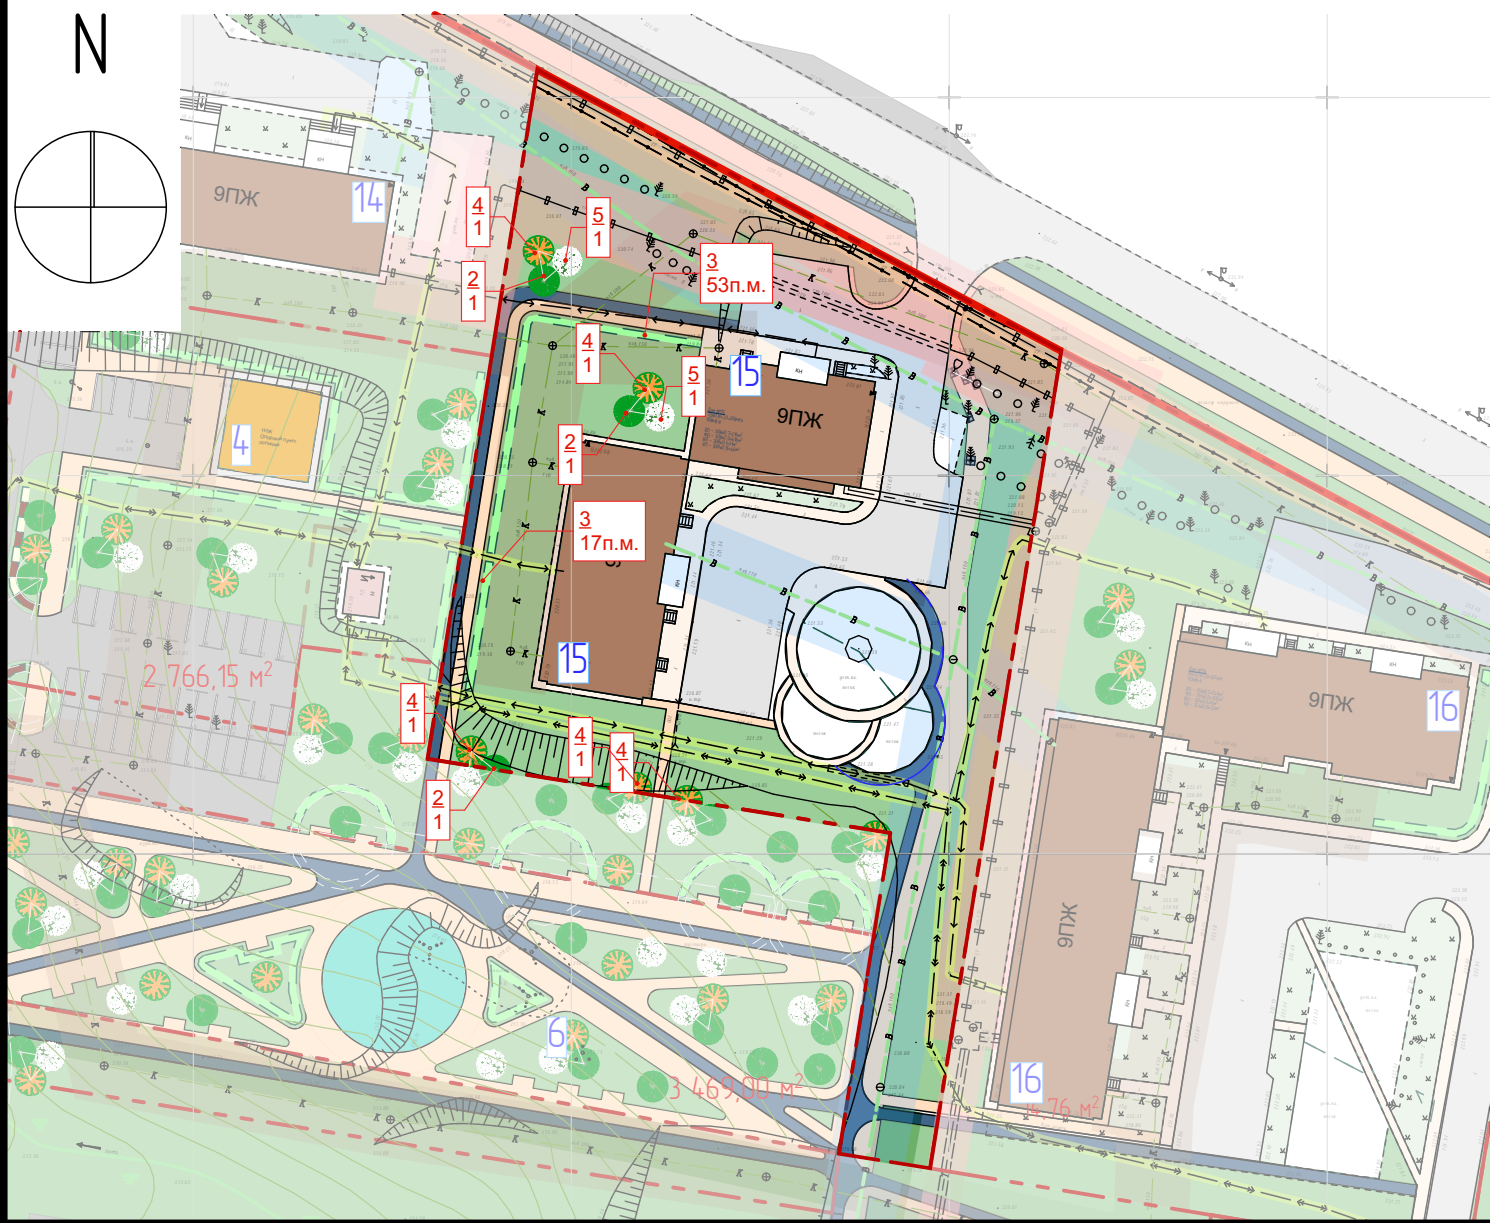

Ведомость тротуаров, дорожек и площадок (табл.1)

Поз.	Наименование	Тип	Количество	Примечание
1	Проезды, м²	IV	–	КГП-20.2010ДР л.3
2	Велодорожки, м²	5	304,40	КГП-20.2010ДР л.9
3	Тротуары, м²	5	529,22	
4	БР 100.20.8, п.м.		356,08	КГП-20.2010ДР л.12, 13

Примечания:

1. Ширина всех велодорожек на данном участке 1,5м. Ширина тротуаров 1,5м и 3,0м.

Ведомость элементов озеленения (табл.2)

Поз.	Наименование породы или	Взраст, лет	Кол-во	Примечание
1	Газон, м²		2 897,51	
2	Сосна обыкновенная, шт.		3	
3	Кизильник, п.м./шт. (5шт./1п.м.)		70 350	
4	Рябина обыкновенная, шт.		5	
5	Липа крупнолистная, шт.		2	

					2017	6614 (мкNº1) – ГП			
						Разработка проекта благоустройства 1-го микрорайона Восточного жилого района Анжера-Судженского городского округа			
Изм.	Колуч.	Лист	№Док.	Подпись	Дата	Участок 15	Стадия	Лист	Листов
Разработал	Струкова				23.08		п	7.15.1	
Проверил	Тараданова								
Рук. гр.	Копцева								
ГИП	Александрович					Ведомость тротуаров, дорожек и площадок. План озеленения. М 1 : 500. Ведомость элементов озеленения. Участок 15			
Н. контр.	Криволапов					ООО ПИ "КУЗБАССГОРПРОЕКТ"			