

Ведомость тротуаров, дорожек и площадок (табл.1)

Поз.	Наименование	Тип	Количество	Примечание
1	Проезды, м²	IV	-	КГП-20.2010ДР л.3
2	Велодорожки, м²	5	97,32	КГП-20.2010ДР л.9
3	Тротуары, м²	5	61,89	
4	БР 100.20.8, п.м.		332,9	КГП-20.2010ДР л.12, 13

Примечания:

1. Ширина всех велодорожек на данном участке 1,5м. Ширина тротуаров 1,5м и 3,0м.

Условные обозначения:

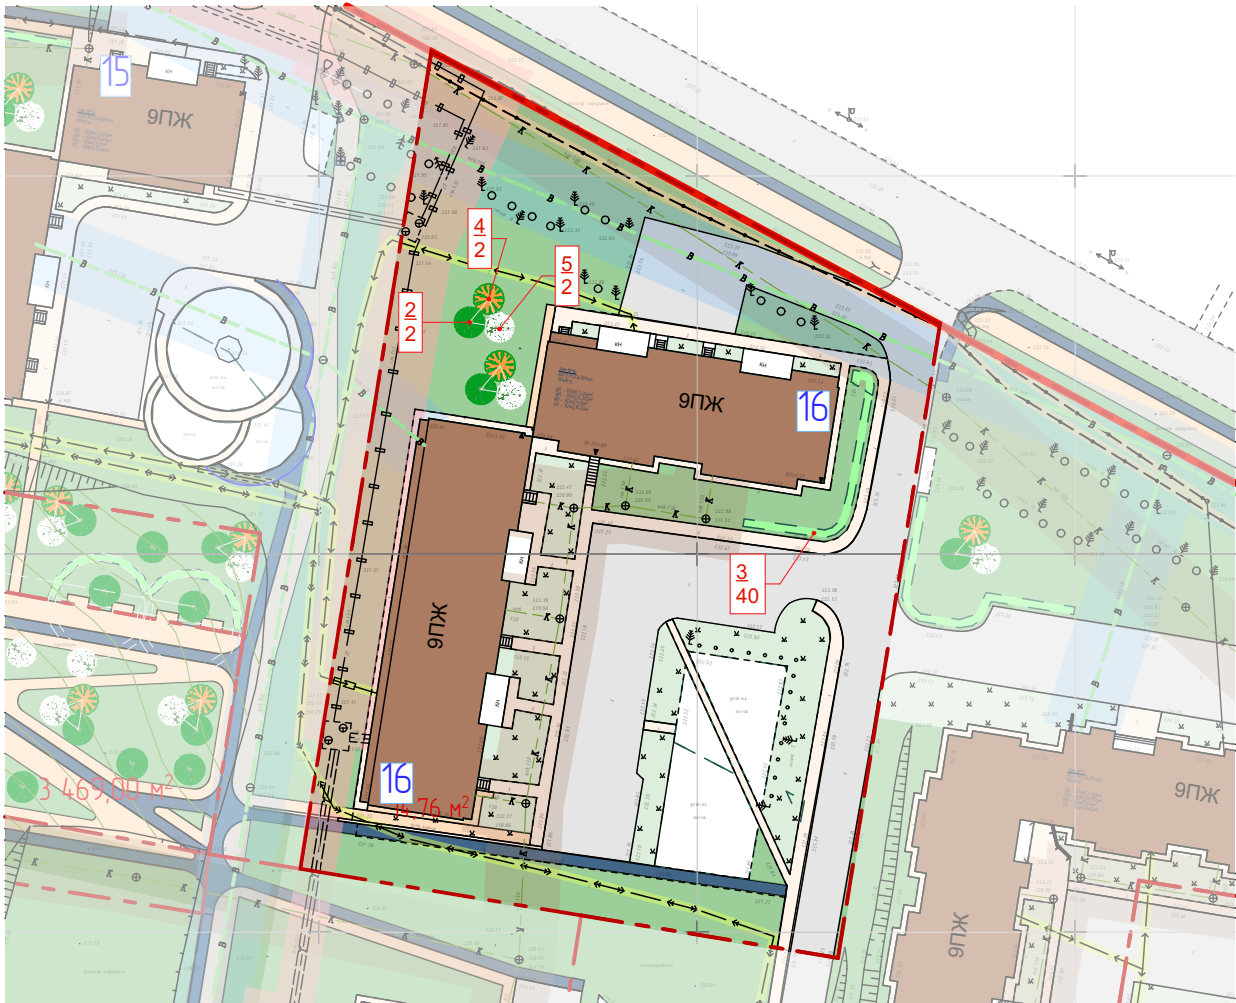
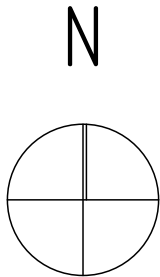
- 4

3
- -
- позиция элемента озеленения

количество




Примечания:

1. Примечания к ведомости элементов озеленения см. на листе общих данных 14.
2. Основные условные обозначения см. л.3, 5.



Ведомость элементов озеленения (табл.2)

Поз.	Наименование породы или	Взраст, лет	Кол-во	Примечание
1	Газон, м²		2 273,16	
2	Сосна обыкновенная, шт.		2	
3	Кизильник, п.м./шт. (5шт./1п.м.)		8 40	
4	Рябина обыкновенная, шт.		2	
5	Липа крупнолистная, шт.		2	
6	Цветники, клумбы, миксбордеры, рокарии, м²		-	
7	Пузыреплодник желтолистный, п.м.		-	
8	Пузыреплодник Диаболо, п.м.		-	

					2017	6614 (мк№1) – ГП				
						Разработка проекта благоустройства 1-го микрорайона Восточного жилого района Анжера-Судженского городского округа				
Изм.	Колуч.	Лист	№Док.	Подпись	Дата					
Разработал		Струкова			23.08	Участок 16		Стадия	Лист	Листов
Проверил		Тараданова						П	7.16.1	
Рук. гр.		Копцева								
						План озеленения. М 1 : 500.		ООО ПИ "КУЗБАССГОРПРОЕКТ"		
ГИП		Александрович				Ведомость тротуаров, дорожек и площадок.				
Н. контр.		Криволапов				Ведомость элементов озеленения. Участок 16				