




N

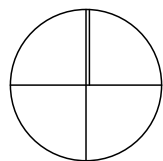


План покрытий

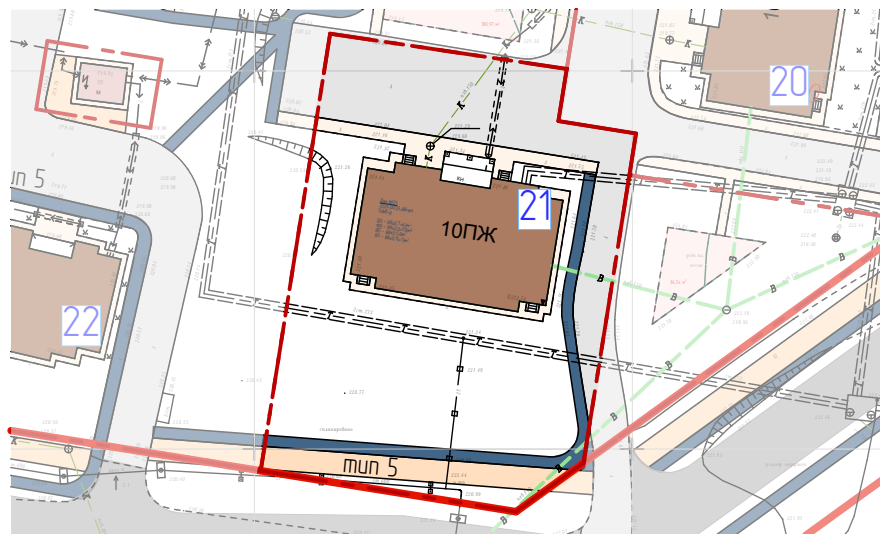

N

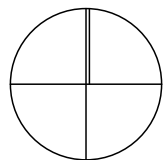

План озеленения

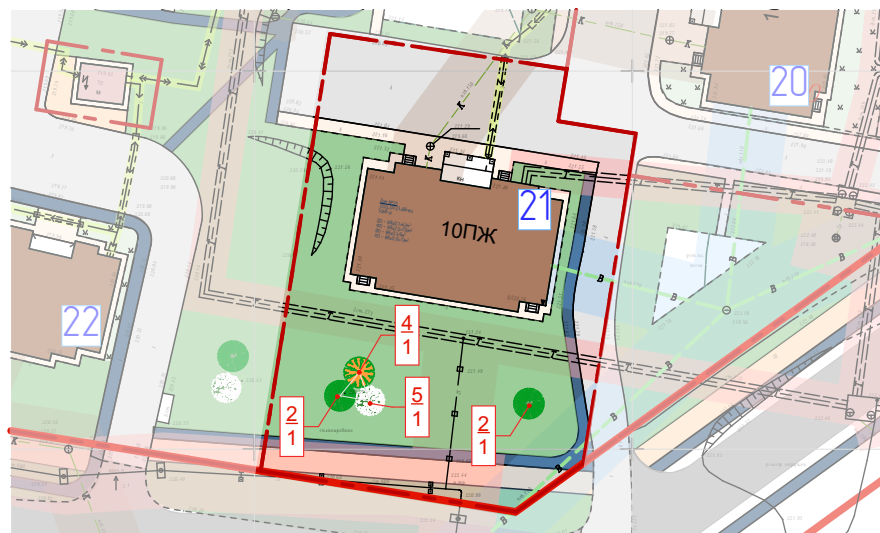

Условные обозначения:

- 4 - позиция элемента озеленения  
3 - количество

Примечания:




1. Ведомость зданий и сооружений см.л. 12.
2. Условные обозначения см.л.5.
3. Ширина велодорожек 1,5м. Устраиваются велодорожки в основном вдоль проездов и как путь движения в рекреационную зону.
4. Ширина тротуаров как правило 1,5м. Устраиваются тротуары в основном вдоль проездов, велодорожек или как продолжение существующих. С западной стороны дома, вдоль проезда устраивается технический тротуар шириной 0,75м.
5. В таблице приведены только вновь запроектированные объемы.

Ведомость тротуаров, дорожек и площадок

Поз.	Наименование	Тип	Количество	Примечание
1	Проезды, м <sup>2</sup>	IV	-	КГП-20.2010ДР л.3
2	Велодорожки, м <sup>2</sup>	5	119,60	КГП-20.2010ДР л.9
3	Тротуары, м <sup>2</sup>	5	119,67	
4	Площадка для занятий физкультурой, м <sup>2</sup>	12	-	6614(мкр№1)-ГП (прил.) л.1
5	Площадка для игр детей, м <sup>2</sup>	12	-	
6	БР 100.30.15, п.м.		-	КГП-20.2010ДР л.12, 13
7	БР 100.20.8, п.м.		215,7	

Ведомость элементов озеленения (табл.2)

Поз.	Наименование породы или	Взраст, лет	Кол-во	Примечание
1	Газон, м <sup>2</sup>		1 002,09	
2	Сосна обыкновенная, шт.		2	
3	Кизильник, п.м./шт. (5шт./1п.м.)		-	
4	Рябина обыкновенная, шт.		1	
5	Липа крупнолистная, шт.		1	
6	Цветники, клумбы, миксбордеры, рокарии, м <sup>2</sup>		-	
7	Пузыреплодник желтолистный, п.м.		-	
8	Пузыреплодник Диаболо, п.м.		-	

					2017	6614 (мк№1) – ГП			
						Разработка проекта благоустройства 1-го микрорайона Восточного жилого района Анжера-Судженского городского округа			
Изм.	Колуч	Лист	№Док.	Подпись	Дата	Участок 21	Стадия	Лист	Листов
Разработал	Струкова				23.08		п	7.211	
Проверил	Тараданова								
Рук. гр.	Копцева					План покрытий. План озеленения. М 1 : 500. Ведомость тротуаров, дорожек и площадок. Ведомость элементов озеленения. Участок 21	ООО ПИ "КУЗБАССГОРПРОЕКТ"		
ГИП	Александрович								
Н. контр.	Криволапов								