


Примечания:

1. Ведомость зданий и сооружений см.л. 12.
2. Условные обозначения см.л.5.
3. Ширина велодорожек 1,5м. Устраиваются велодорожки в основном вдоль проездов и как путь движения в рекреационную зону.
4. Ширина тротуаров как правило 1,5м. Устраиваются тротуары в основном вдоль проездов, велодорожек или как продолжение существующих. С западной стороны дома, вдоль проезда устраивается технический тротуар шириной 0,75м.
5. В таблице приведены только вновь запроектированные объемы.

Условные обозначения:

- 4 - позиция элемента озеленения  
3 - количество

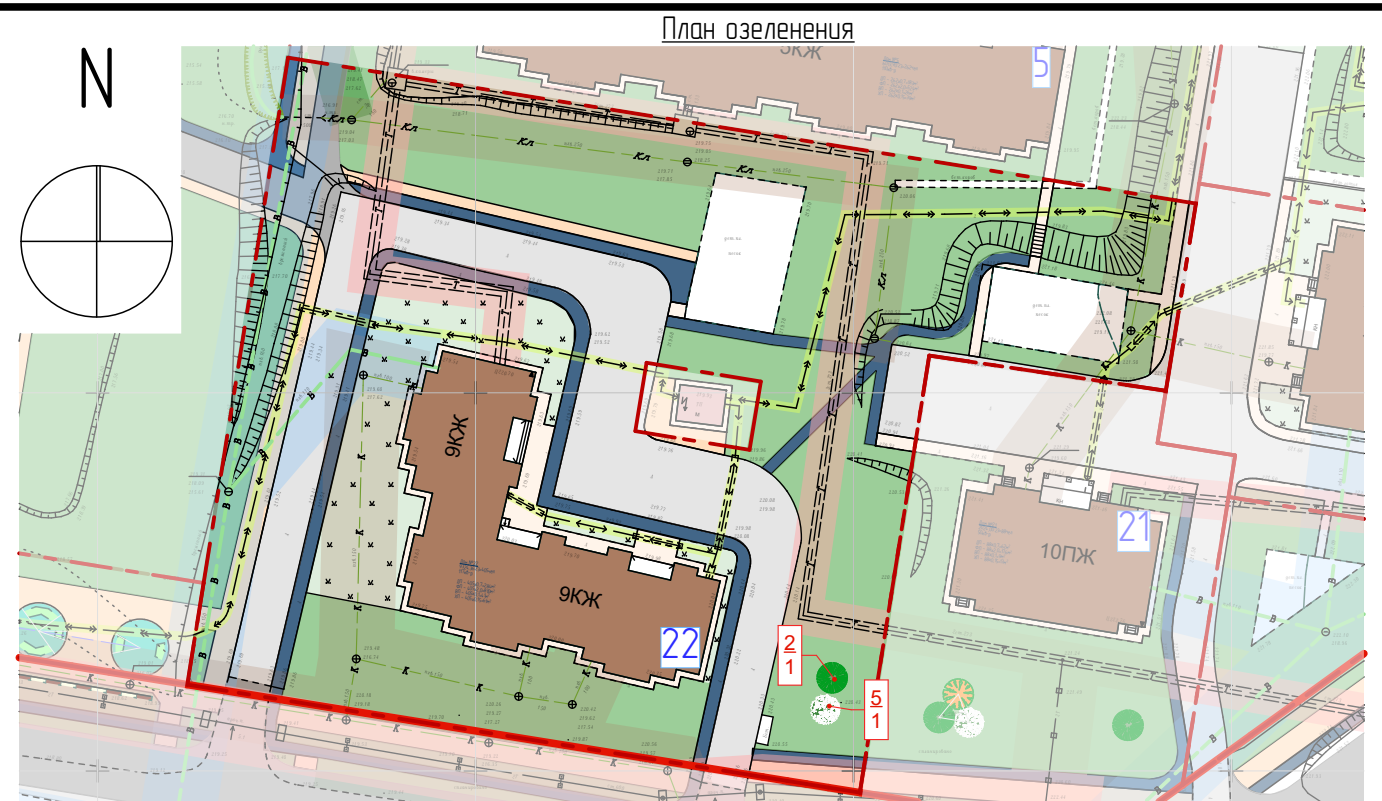

Ведомость тротуаров, дорожек и площадок

Поз.	Наименование	Тип	Количество	Примечание
1	Проезды, м <sup>2</sup>	IV	130,36	КГП-20.2010ДР л.3
2	Велодорожки, м <sup>2</sup>	5	567,69	КГП-20.2010ДР л.9
3	Тротуары, м <sup>2</sup>	5	317,80	
4	Площадка для занятий физкультурой, м <sup>2</sup>	12	-	6614(мкр№1)-ГП (прил.) л.1
5	Площадка для игр детей, м <sup>2</sup>	12	-	
6	БР 100.30.15, п.м.		52,10	КГП-20.2010ДР л.12, 13
7	БР 100.20.8, п.м.		559,80	

Ведомость элементов озеленения (табл.2)

Поз.	Наименование породы или	Взраст, лет	Кол-во	Примечание
1	Газон, м <sup>2</sup>		3489,05	
2	Сосна обыкновенная, шт.		1	
3	Кизильник, п.м./шт. (5шт./1п.м.)		-	
4	Рябина обыкновенная, шт.		-	
5	Липа крупнолистная, шт.		1	

2017						6614 (мкр№1) - ГП		
						Разработка проекта благоустройства 1-го микрорайона Восточного жилого района Анжера-Судженского городского округа		
Изм.	Колуч.	Лист	№Док.	Подпись	Дата	Участок 22	Стадия	Лист
Разработал	Струкова				23.08		П	7.22.1
Проверил	Тараданова							
Рук. гр.	Копцева					Разбивочный план. План покрытий. План озеленения. М 1:500. Ведомость тротуаров, дорожек и площадок. Ведомость озеленения. Участок 22	ООО ПИ "КУЗБАССГОРПРОЕКТ"	
ГИП	Александрович							
Н. контр.	Криволапов							