


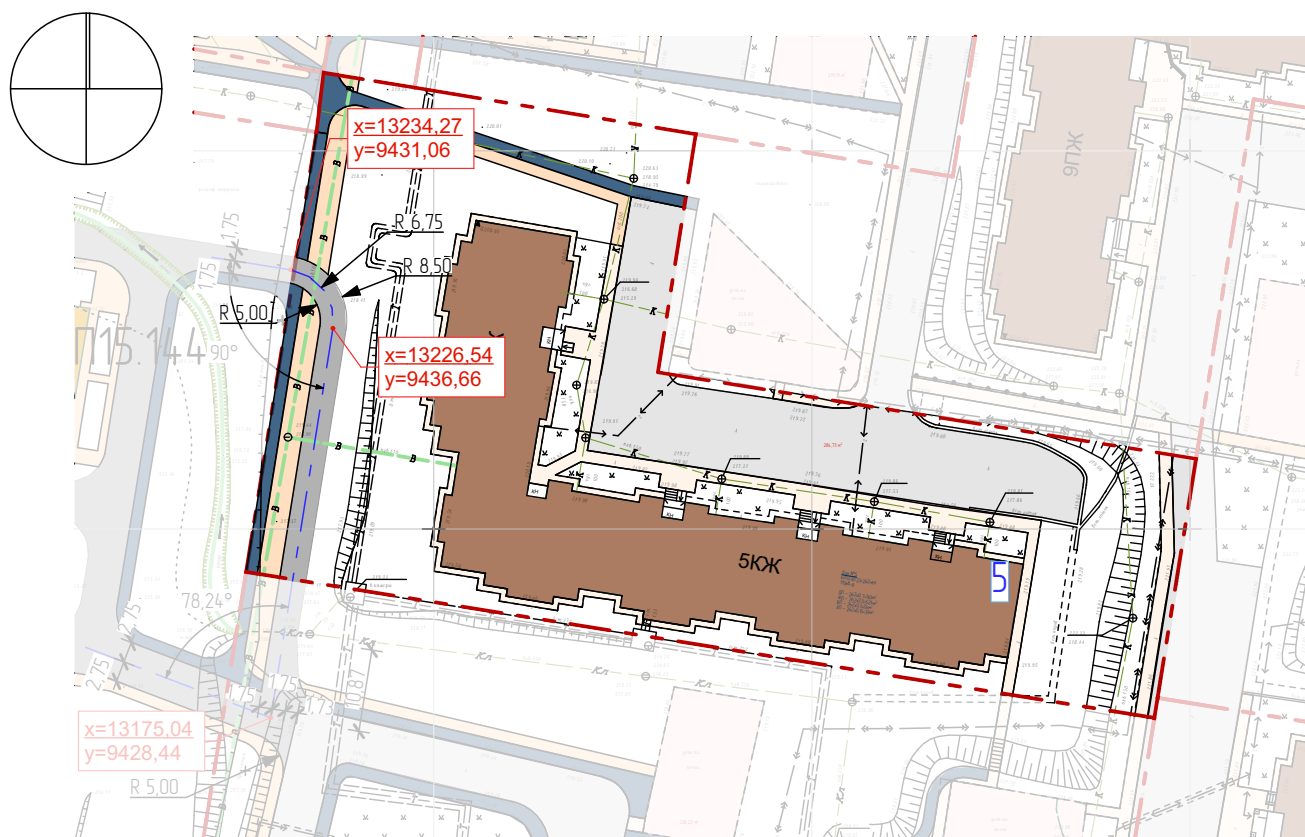


N

Разбивочный план.



Примечания:

1. Ведомость зданий и сооружений см.л. 1.2.
2. Условные обозначения см.л.5.
3. Расход БР 100.30.15 – 87 п.м., БР 100.20.8 – 147,3 п.м.

					2017	6614 (мкр№1) – ГП			
						Разработка проекта благоустройства 1-го микрорайона Восточного жилого района Анжеро-Судженского городского округа			
Изм.	Кол.уч.	Лист	№Док.	Подп.	Дата	Участок 5	Стадия	Лист	Листов
Разработал	Струкова				24.08.		п	7.5.1	
Проверил	Тараданова								
Рук. гр.	Копцева								
ГИП	Александрович					Разбивочный план. М 1 : 500. Участок 5	ООО ПИ "Кузбассгорпроект"		
Н. контр.	Криволапов								