


Примечания:

1. Ведомость зданий и сооружений см.л. 1.2.
2. Условные обозначения см.л.5.



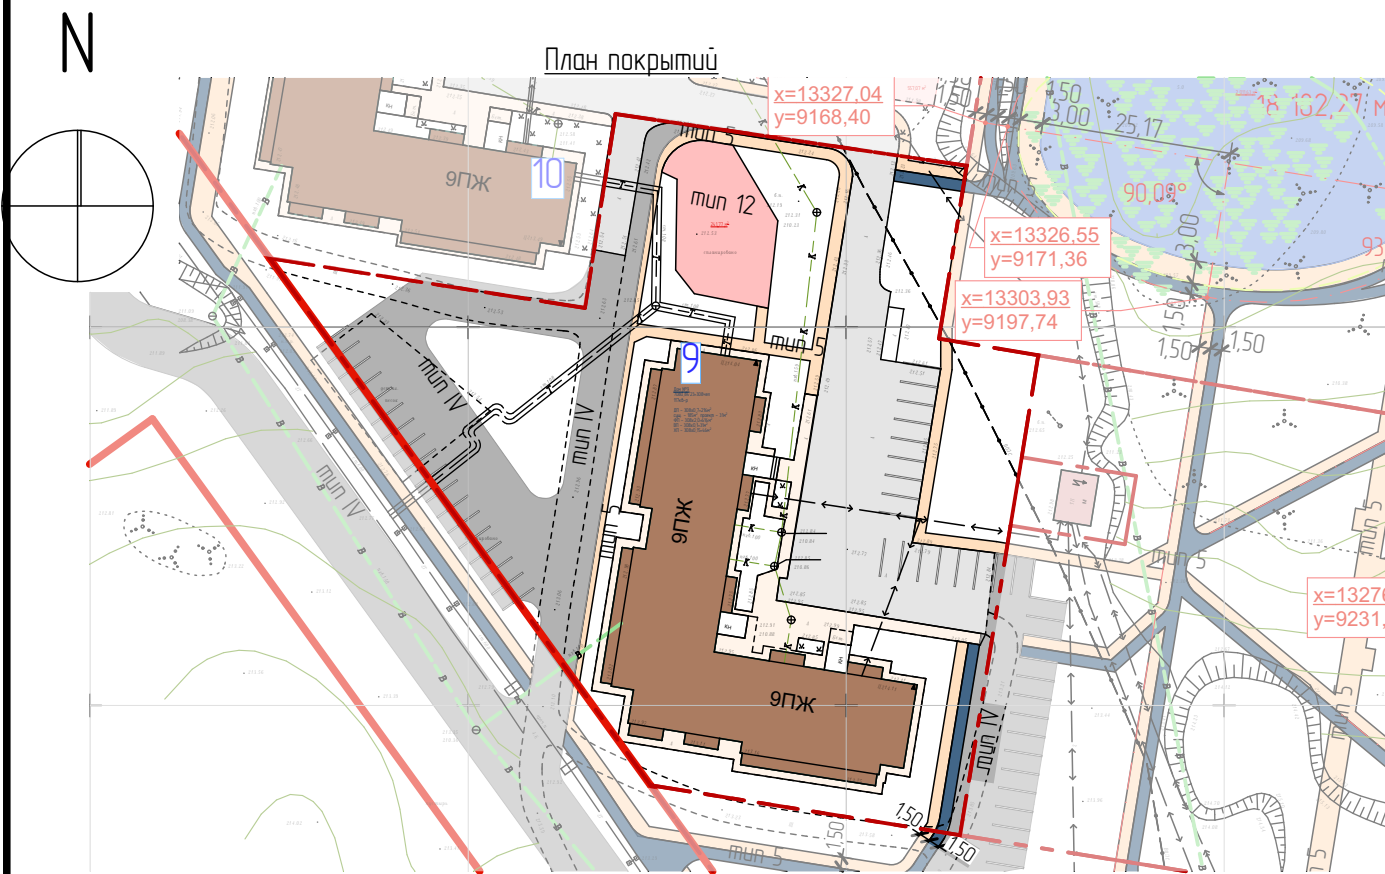


Примечания.

1. Ширина велодорожек 1,5м. Устраиваются велодорожки в основном вдоль проездов и как путь движения в рекреационную зону.
2. Ширина тротуаров как правило 1,5м. Устраиваются тротуары в основном вдоль проездов, велодорожек или как продолжение существующих. С западной стороны дома, вдоль проезда устраивается технический тротуар шириной 0,75м.
3. В таблице приведены только вновь запроектированные объемы.

Ведомость тротуаров, дорожек и площадок (табл. 1)

Поз.	Наименование	Тип	Количество	Примечание
1	Проезды, м ²	IV	948,87	КГП-20.2010ДР л.3
2	Велодорожки, м ²	5	51,78	КГП-20.2010ДР л.9
3	Тротуары, м ²	5	286,04	
4	Площадка для занятий физкультурой, м ²	12	-	6614(мкр№1)-ГП (прил.) л.1
5	Площадка для игр детей, м ²	12	241,16	
6	БР 100.30.15, п.м.		195,30	КГП-20.2010ДР л.12, 13
7	БР 100.20.8, п.м.		262,30	

					2017	6614 (мкр№1) – ГП				
						Разработка проекта благоустройства 1-го микрорайона Восточного жилого района Анжера-Судженского городского округа				
Изм.	Колуч.	Лист	№Док.	Подпись	Дата					
Разработал	Струкова				28.07	Участок 9		Стадия	Лист	Листов
Проверил	Тараданова							П	7.9.1	
Рук. гр.	Концева									
						Разбивочный план. План покрытий. М 1:500. Участок 9		ООО ПИ "КУЗБАССГОРПРОЕКТ"		
ГИП	Александрович									
Н. контр.	Криволапов									