



Условные обозначения:


4
3 – позиция элемента озеленения
– количество

Примечания:

1. Примечания к ведомости элементов озеленения см. на листе общих данных 1.4.
2. Основные условные обозначения см. л.5.

Ведомость элементов озеленения (табл. 2)

Поз.	Наименование породы или	Влзраст, лет	Кол-во	Примечание
1	Газон, м²		1 657	
2	Сосна обыкновенная, шт.		4	
3	Акация белая, п.м./шт. (5шт./1п.м.)		–	
4	Рябина обыкновенная, шт.		6	
5	Липа крупнолистная, шт.		5	
6	Цветники, клумбы, миксбордеры, рокарии, м²		–	
7	Пузыреплодник желтолистный, п.м.		36 180	
8	Пузыреплодник Диаболо, п.м.		34 170	

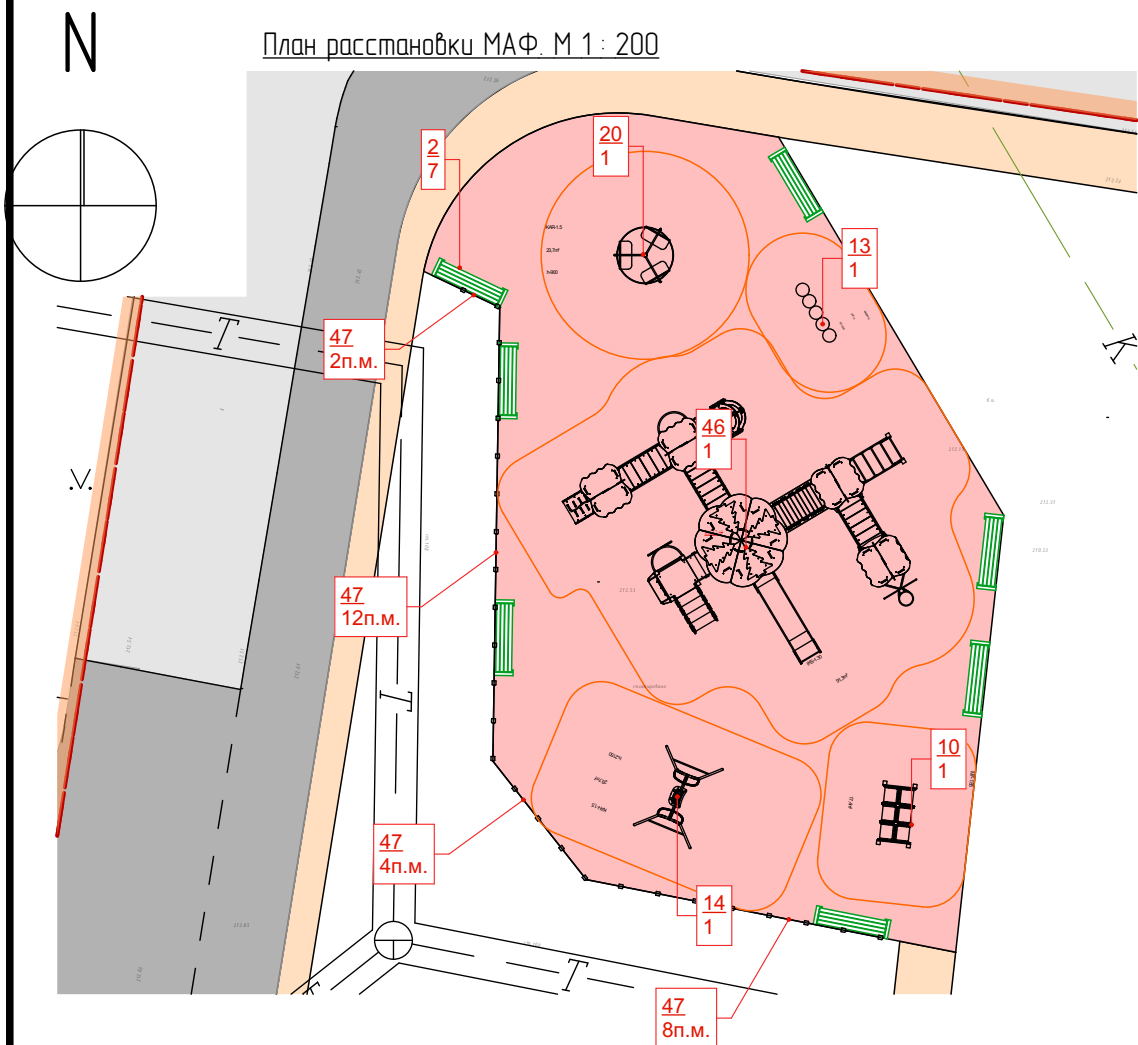

Условные обозначения:





4
3 – позиция элемента благоустройства (МАФ)
– количество

Примечания:

1. Примечания к ведомости малых архитектурных форм и переносных изделий см. на листе общих данных 1.4.
2. Урны на чертеже условно не показаны. Урны устанавливаются у каждой скамьи.

Ведомость МАФ (табл. 2)

Поз.	Наименование и/или обозначение	Количество	Примечание	Изготовитель
2	Скамья парковая 2000x500x500(h) С-1.24	7		Завод игрового и спортивного оборудования ДиКом
3	Урна металлическая 280x330x950 (h) У-1.1	7	см.прим.п.2	
10	Детский игровой домик "Тоннель" МФ-1.85	1		
13	Детская скамейка "Ступени" МФ-1.53	1		
14	Рама для подвесных качелей и сиденье резиновое со спинкой КАЧ-1.5	1		
20	Карусель КАР-1.5	1		
46	Детский игровой комплекс 7650x8350x3700(h) ИКС-1.30	1		
47	Газонное ограждение 2000x500(h) ГО-14	26п.м.		

					2017	6614 (мк№1) – ГП					
						Разработка проекта благоустройства 1-го микрорайона Восточного жилого района Анжера-Судженского городского округа					
Изм.	Колуч.	Лист	№Док.	Подпись	Дата						
Разработал	Струкова				18.08	Участок 9			Стадия	Лист	Листов
Проверил	Тараданова								п	7.9.2	
Рук. гр.	Концева										
ГИП	Александрович					План озеленения. М 1:500. План расстановки МАФ. М 1:200. Ведомость элементов озеленения. Ведомость МАФ. Участок 9			ООО ПИ "КУЗБАССГОРПРОЕКТ"		
Н. контр.	Криволапов			