


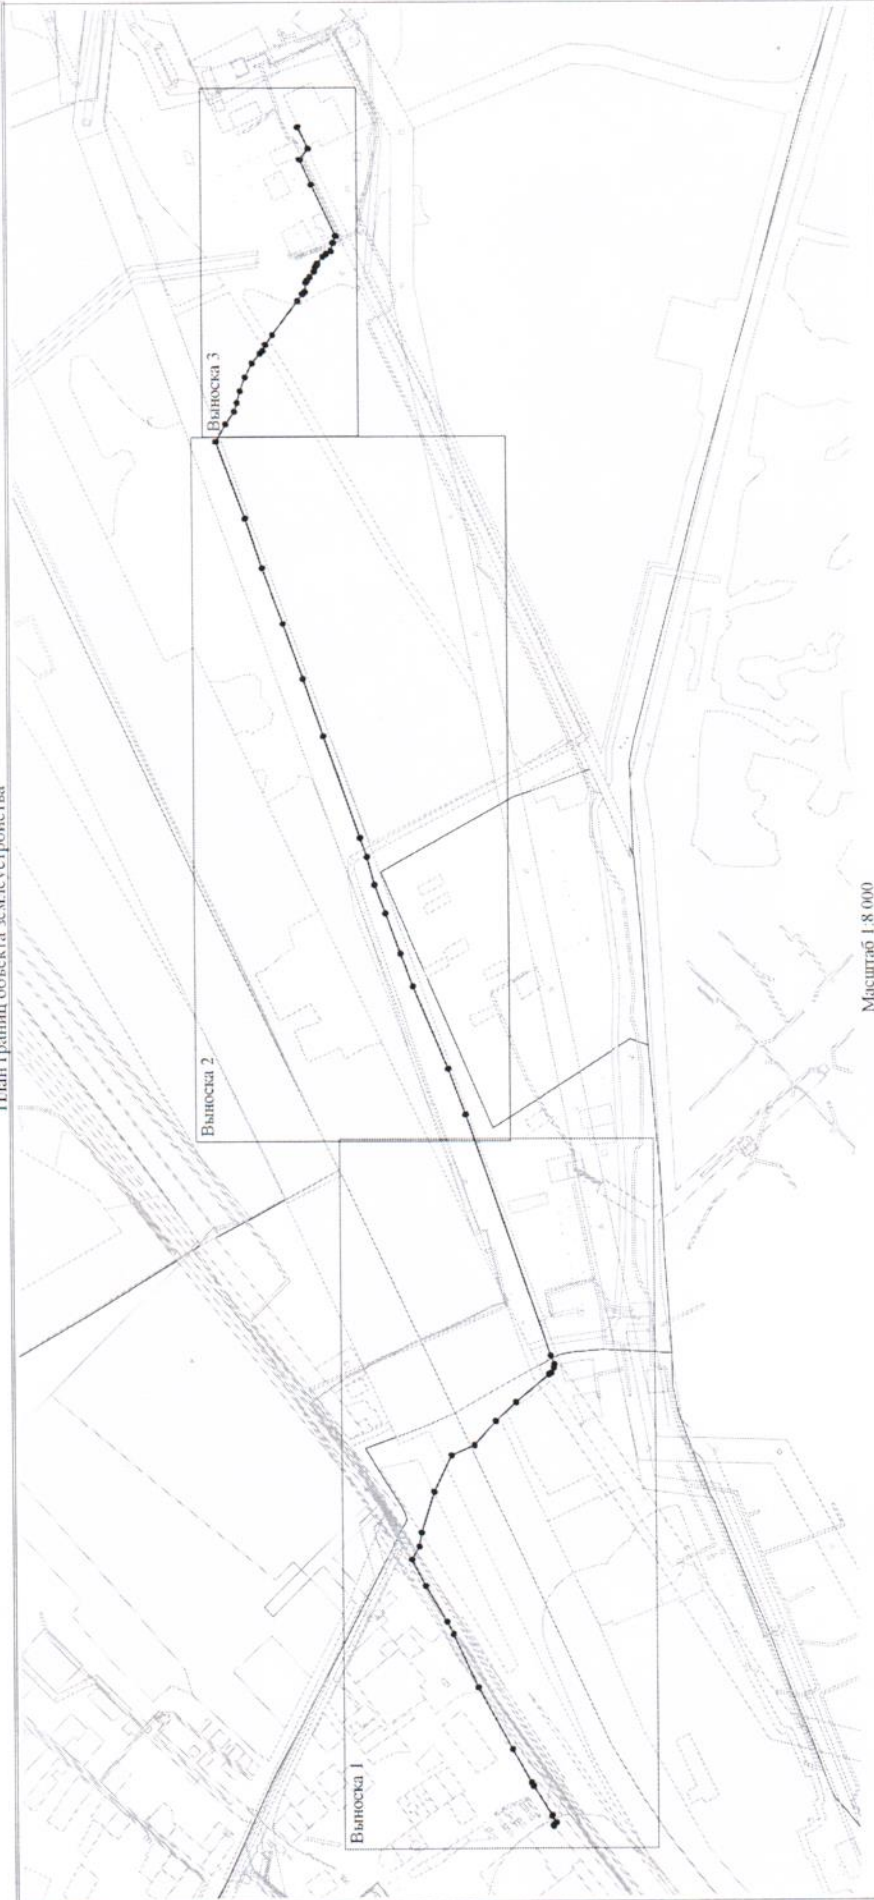

Масштаб 1:8 000

Используемые условные знаки и обозначения:

- Характерная точка границы объекта землеустройства
- 1 Написан номер характерных точек границы объекта землеустройства
- Граница объекта землеустройства
- §§§ Обозначение земельных участков, сведения о которых содержатся в ЕГРН

42:30:0301003 Обозначение кадастрового квартала

Граница инженерного сооружения

Зоны с особыми условиями использования территории


Подпись

Дата "12" мая 2025г.

Место для отписки проекта (при наличии) лица, составившего описание местоположения границ ЗОУПТ



План границ объекта земельного устройства

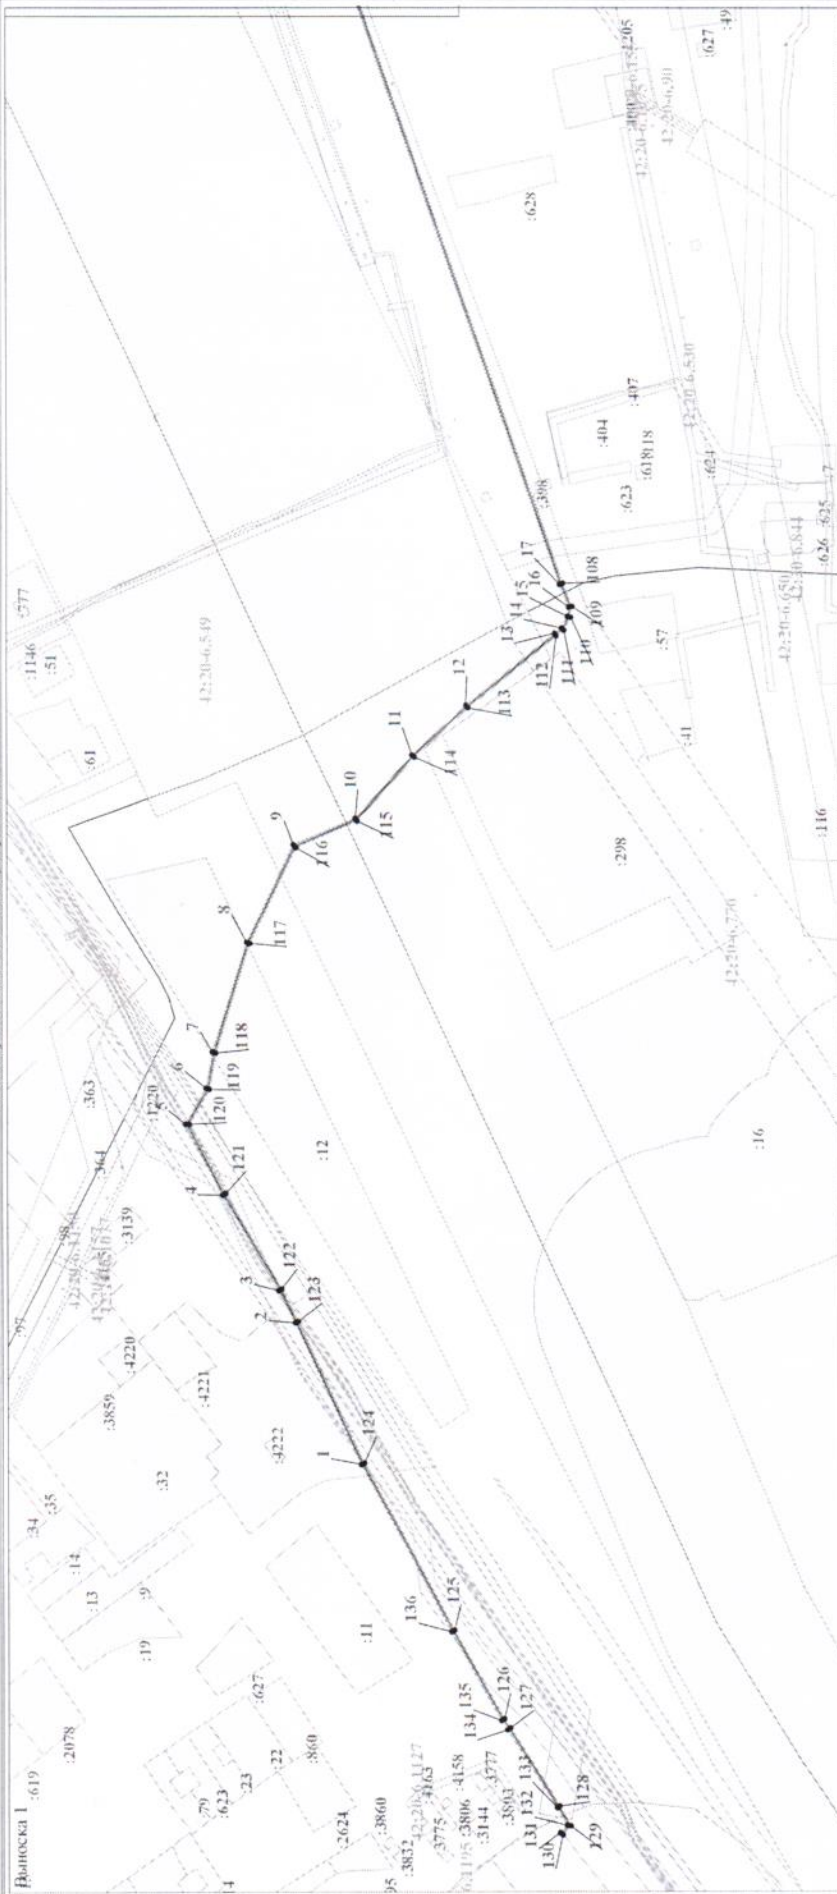

Macurra 1:3 000

Используемые условные знаки и обозначения:

- | | |
|---|---|
| • | Характерная точка границы объекта землеустройства |
| 1 | Наличие номеров характерных точек границы объекта землеустройства |
| — | Граница объекта землеустройства |
| | Обозначение земельных участков, сведения о которых содержатся в ЕГР |

Объяснение кадастрового квартала
17-30-030103

Граница инженерного сооружения


зоны с особыми условиями использования территории

Подпись

Дата "12" мая 2025г.

Место для отнесения к месту (при наличии) лица, составившего описание местности, жителя ЗОУПТ

Выписка 2

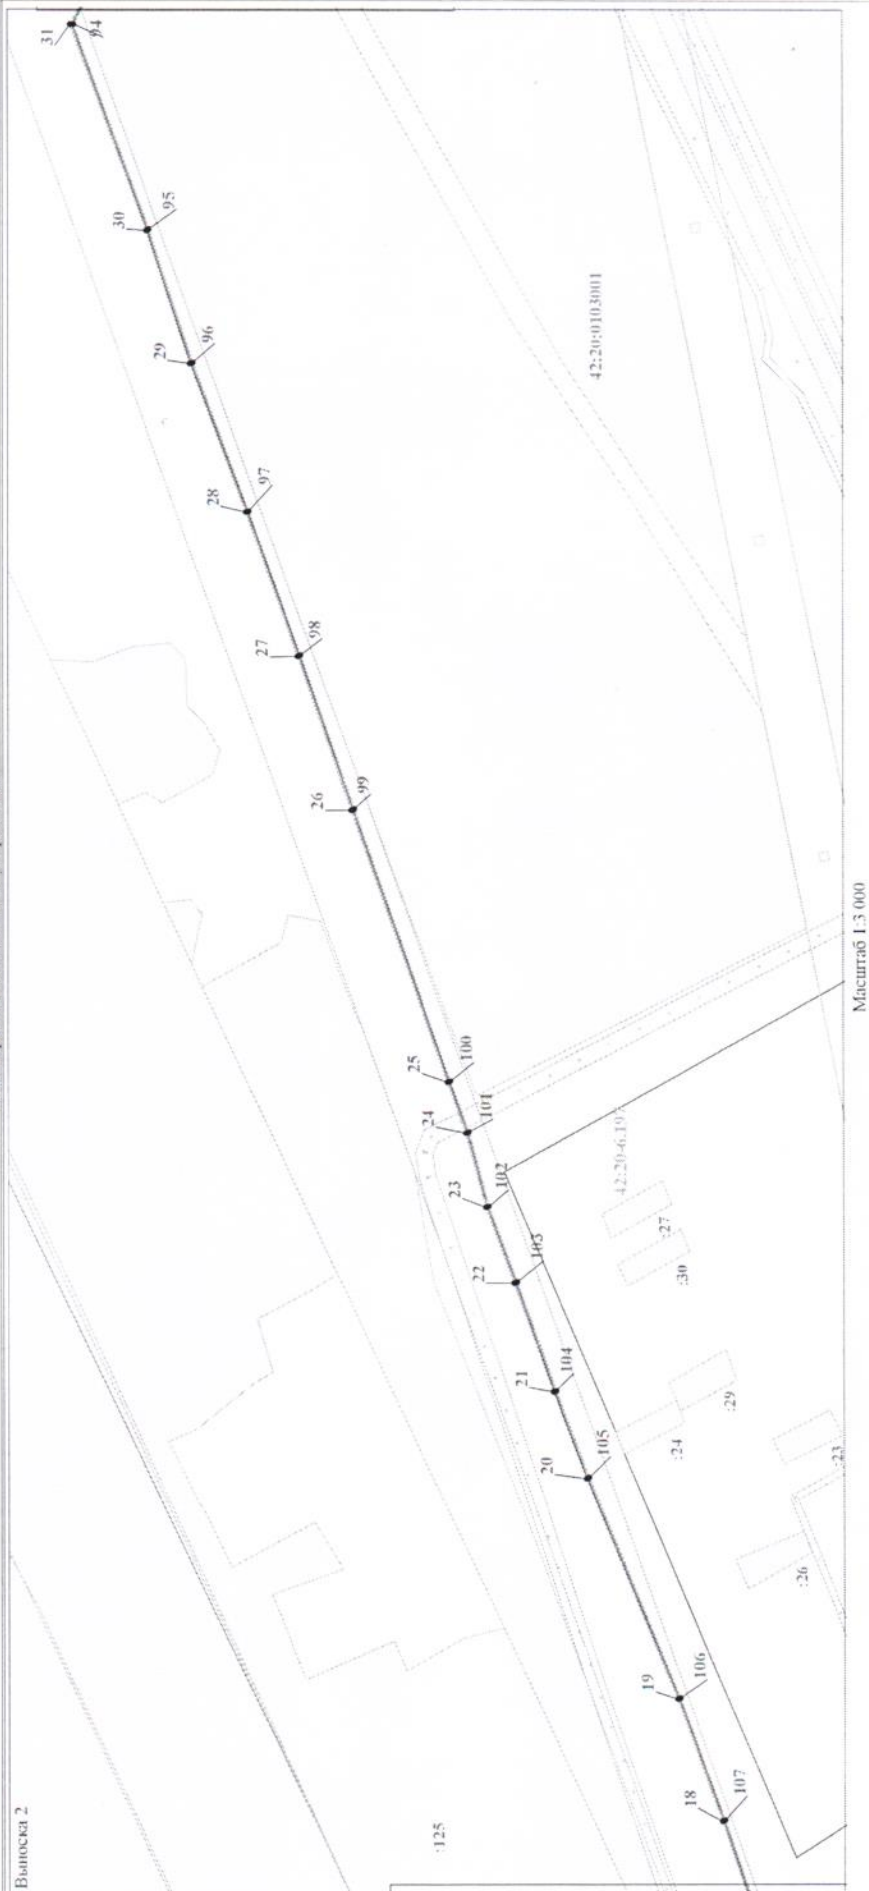

Используемые условные знаки и обозначения:

- Характерная точка границы объекта землеустройства
- 1 Надписи номеров характерных точек границы объекта землеустройства
- Граница объекта землеустройства
- 8/6 Обозначение земельных участков, сведения о которых содержатся в ЕГРН

42:30:0301002 Обозначение кадастрового квартала

Граница инженерного сооружения

Зона с особыми условиями использования территории



Дата "12" мая 2025г.

Подпись

Место для отпечатка (при наличии) лица, составившего описание местоположения границ ЗОУИТ

Выноска 3



Масштаб 1:1 500

Используемые условные знаки и обозначения:

- Характерная точка границы объекта землеустройства
- 1 Надписи номеров характерных точек границы объекта землеустройства
- Граница объекта землеустройства
- 8/1 Обозначение земельных участков, сведения о которых содержатся в ЕГРН

42:30:0301021

Обозначение кадастрового квартала

Граница инженерного сооружения

Граница с особыми условиями использования территории

Подпись

Дата "12" мая 2025г.

Место для подписи лица, составившего описание местоположения границ ЗОУИП (при наличии) лица, составившего описание местоположения границ ЗОУИП

