


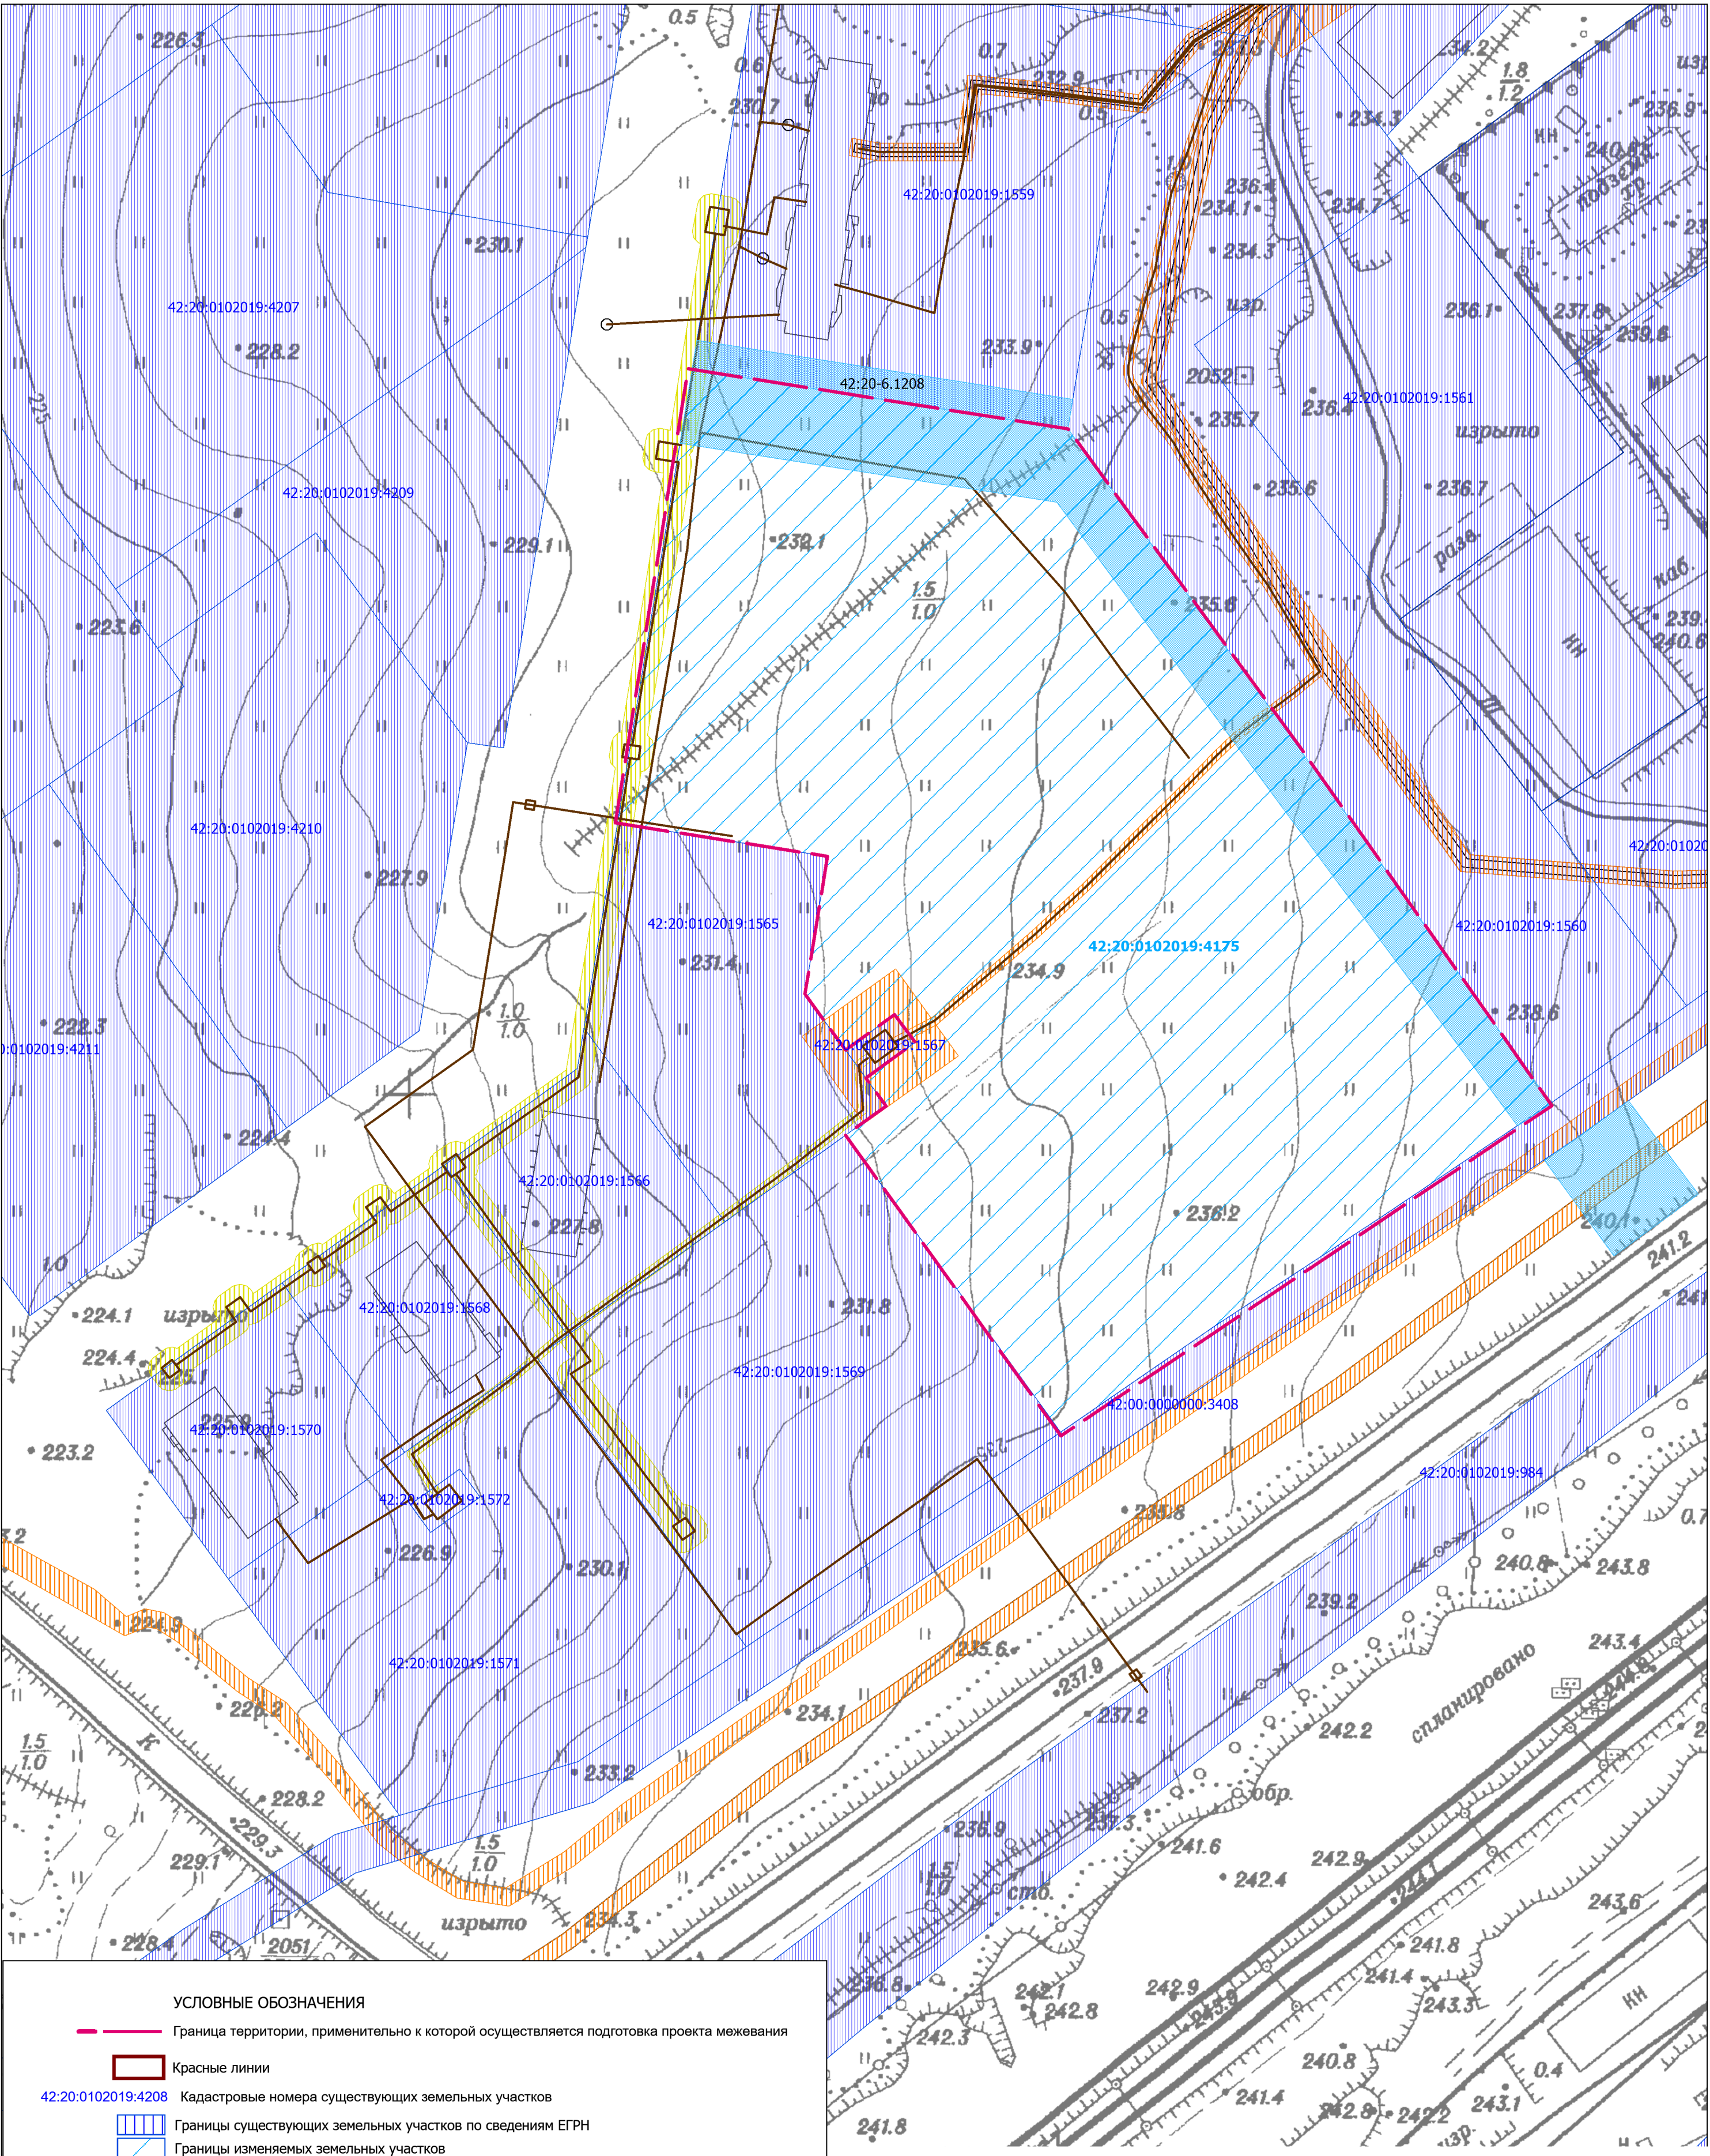

УСЛОВНЫЕ ОБОЗНАЧЕНИЯ

Граница территории, применительно к которой осуществляется подготовка проекта межевания

Красные линии

Кадастровые номера существующих земельных участков

Границы существующих земельных участков по сведениям ЕГРН

Границы изменяемых земельных участков

Кадастровые номера изменяемых земельных участков

Объект инженерного обеспечения по сведениям ЕГРН

Граница объектов капитального строительства

Границы зон с особыми условиями использования территории

Территория публичного сервитута для прохода, проезда неограниченного круга лиц

Охранные зоны инженерных сетей, нормативные

Охранные зоны инженерных сетей, сведения о которых внесены в ЕГРН

						ППМ 72-25			
						КЕМЕРОВСКАЯ ОБЛАСТЬ – КУЗБАСС, АНЖЕРО-СУДЖЕНСКИЙ ГОРОДСКОЙ ОКРУГ			
Изм.	Кол.уч.	Лист	Надок.	Подпись	Дата	Проект планировки и проект межевания фрагмента территории третьего микрорайона Восточного жилого района в части земельного участка с кадастровым номером 42:20:0102019:4175	Стадия	Лист	Листов
					2025		ПМ	9	
Ген. директор	Сметанин А.В.								
Руковод. проек.	Карташова Н.В.								
Разработал	Колесникова С.В.					Материалы по обоснованию проекта межевания территории. М 1:1 000	ООО Геострой		