


РАЗБИВОЧНЫЙ ЧЕРТЕЖ КРАСНЫХ ЛИНИЙ. М 1:1000

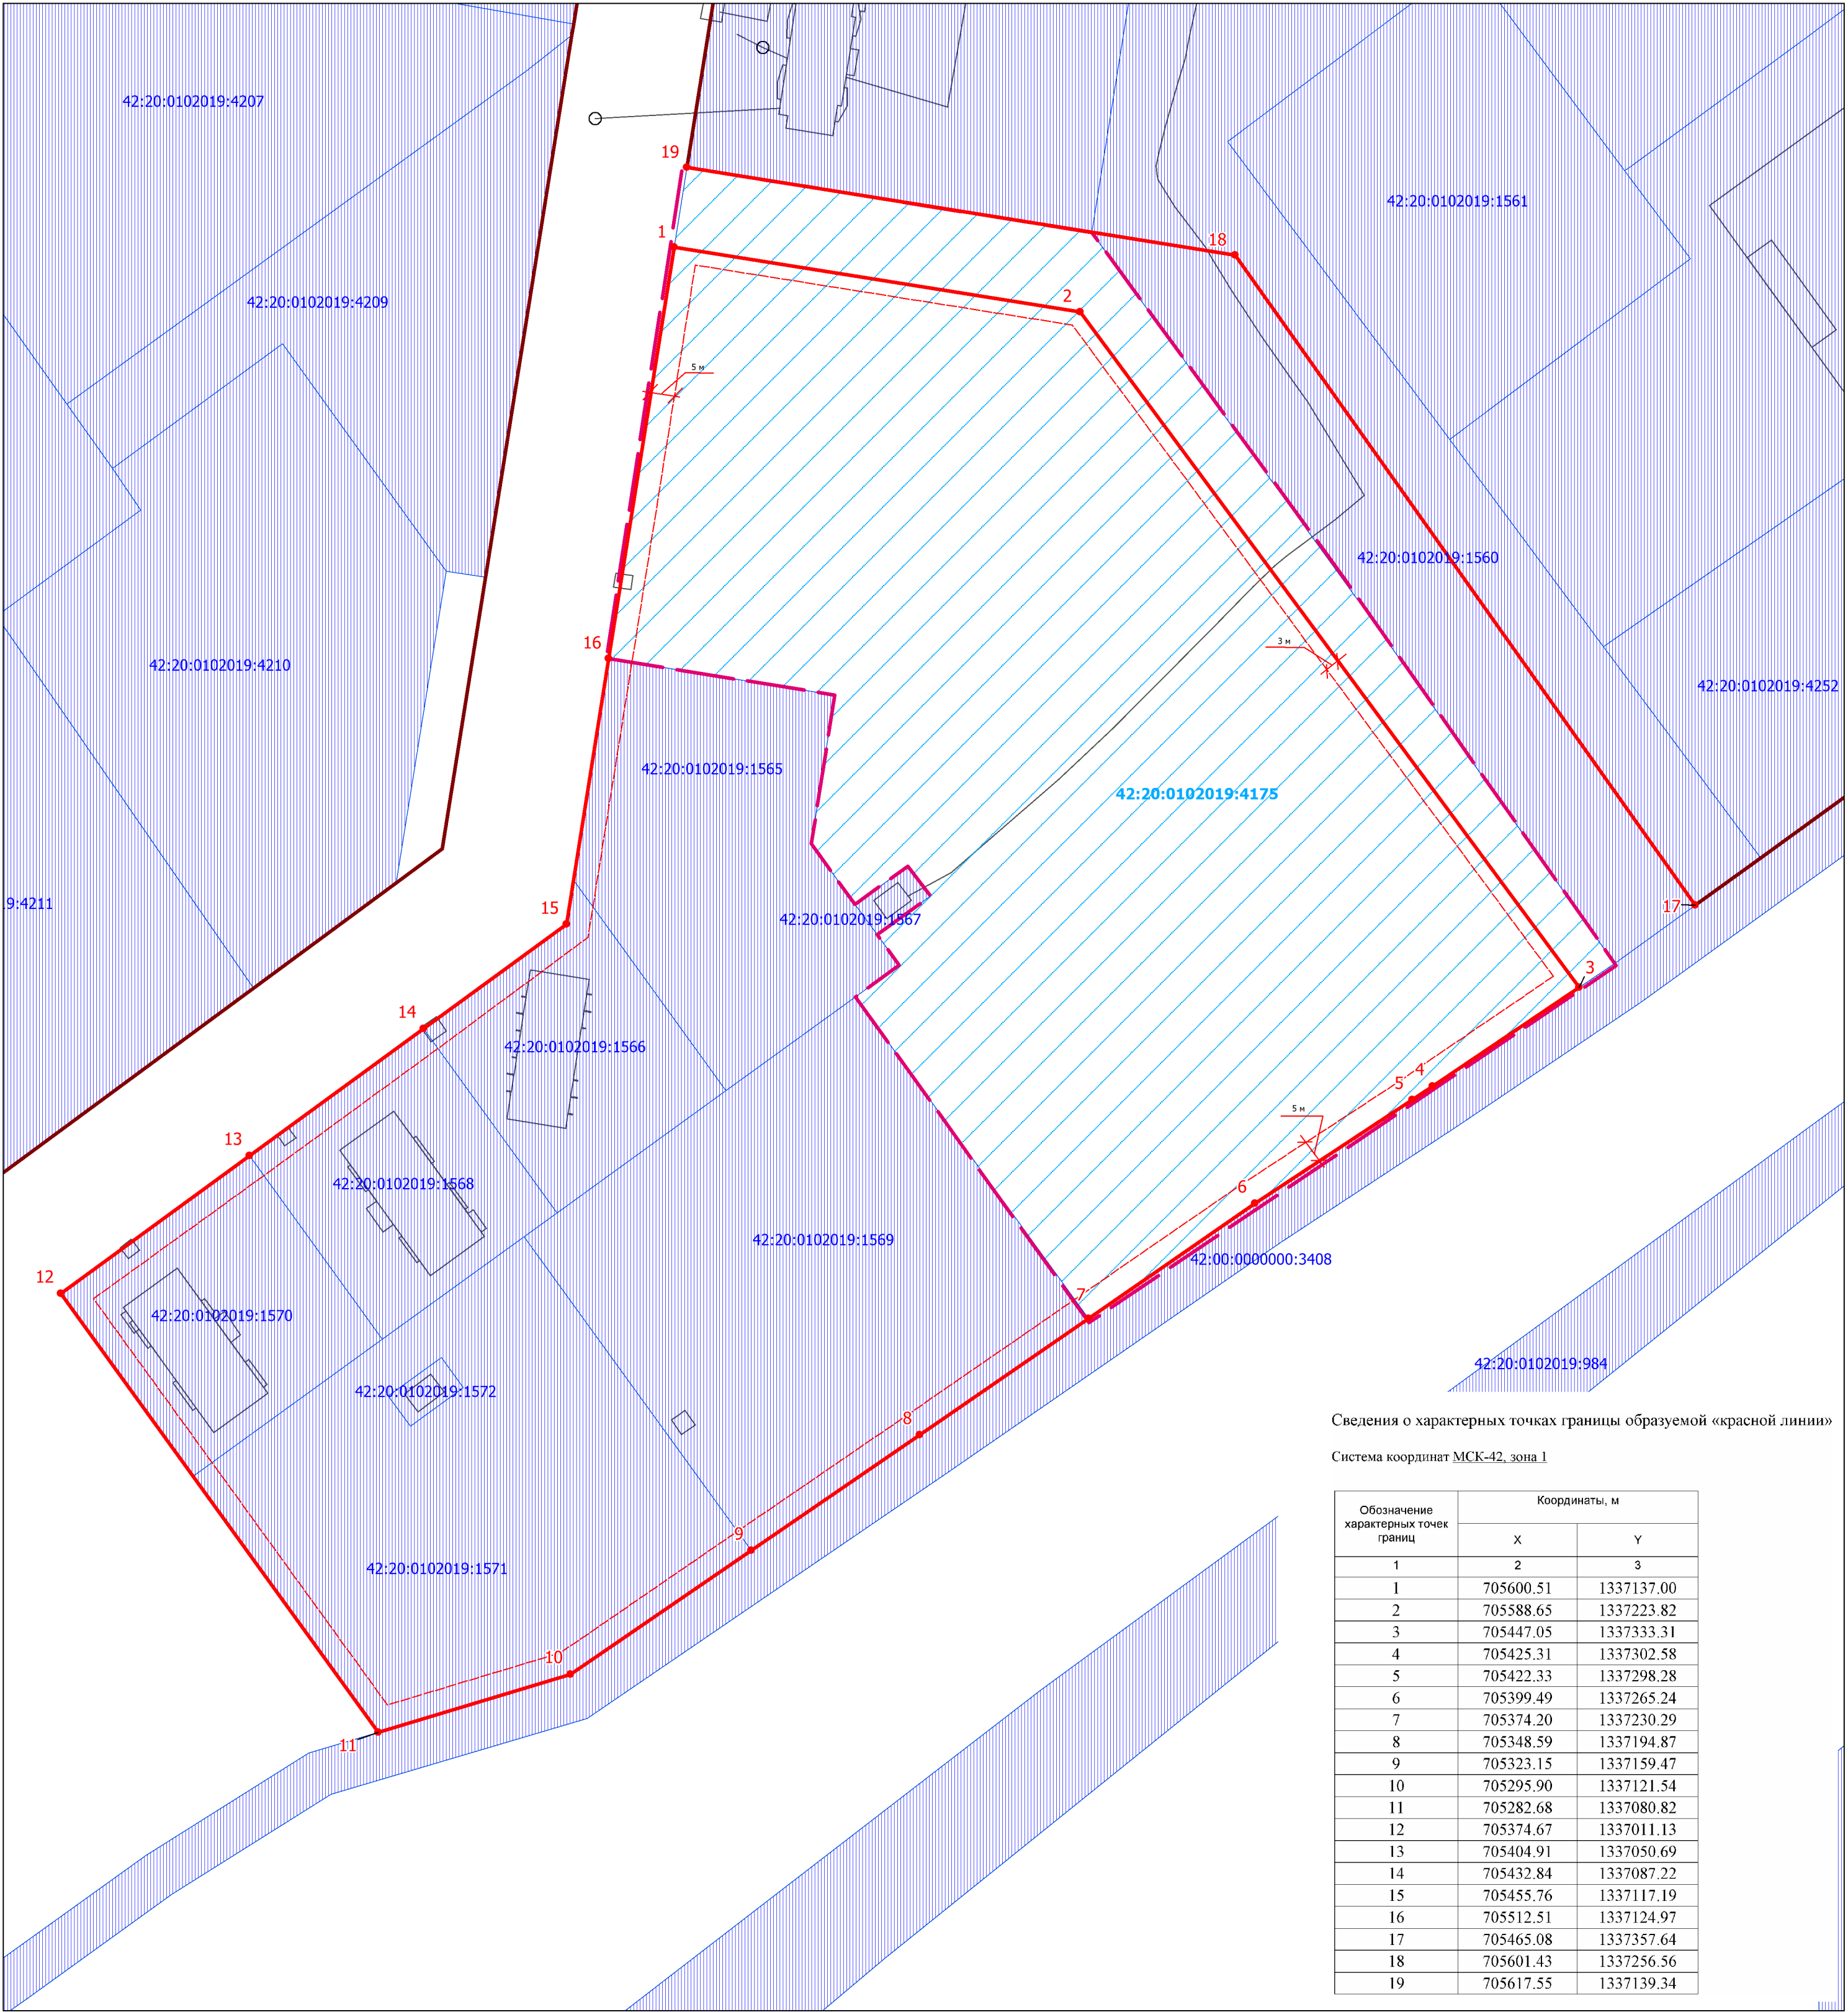

- УСЛОВНЫЕ ОБОЗНАЧЕНИЯ
- Граница территории, применительно к которой осуществляется подготовка проекта межевания
 - Красные линии существующие
 - Красные линии, утверждаемые в составе проекта межевания территории
 - Линии отступа от красных линий в целях определения мест допустимого размещения зданий, строений, сооружений.
 - 1 Условные номера поворотных точек, проектируемых красных линий
 - Граница объектов капитального строительства
 - Границы существующих земельных участков по сведениям ЕГРН
 - Границы изменяемых земельных участков
 - 42:20:0102019:4208 Кадастровые номера изменяемых земельных участков
 - 42:20:0102019:1566 Кадастровые номера существующих земельных участков по сведениям ЕГРН

							ППИМ-72-25			
							КЕМЕРОВСКАЯ ОБЛАСТЬ – КУЗБАСС, АНЖЕРО-СУДЖЕНСКИЙ ГОРОДСКОЙ ОКРУГ			
Изм.	Кол. уч.	Лист	Издок.	Подпись	Дата					
Ген. директор	Сметанин А.В.				2025	Проект планировки и проект межевания фрагмента территории третьего микрорайона Восточного жилого района в части земельного участка с кадастровым номером 42:20:0102019:4175	Стадия	Лист	Листов	
Руковод. проек.	Картасова Н.В.						ПМ	10		
Разработал	Колесникова С.В.					Материалы по обоснованию проекта межевания территории. Разбивочный чертеж красных линий. М 1:1 000			ООО Геострой	