


Чертеж планировки территории.
М 1:1000

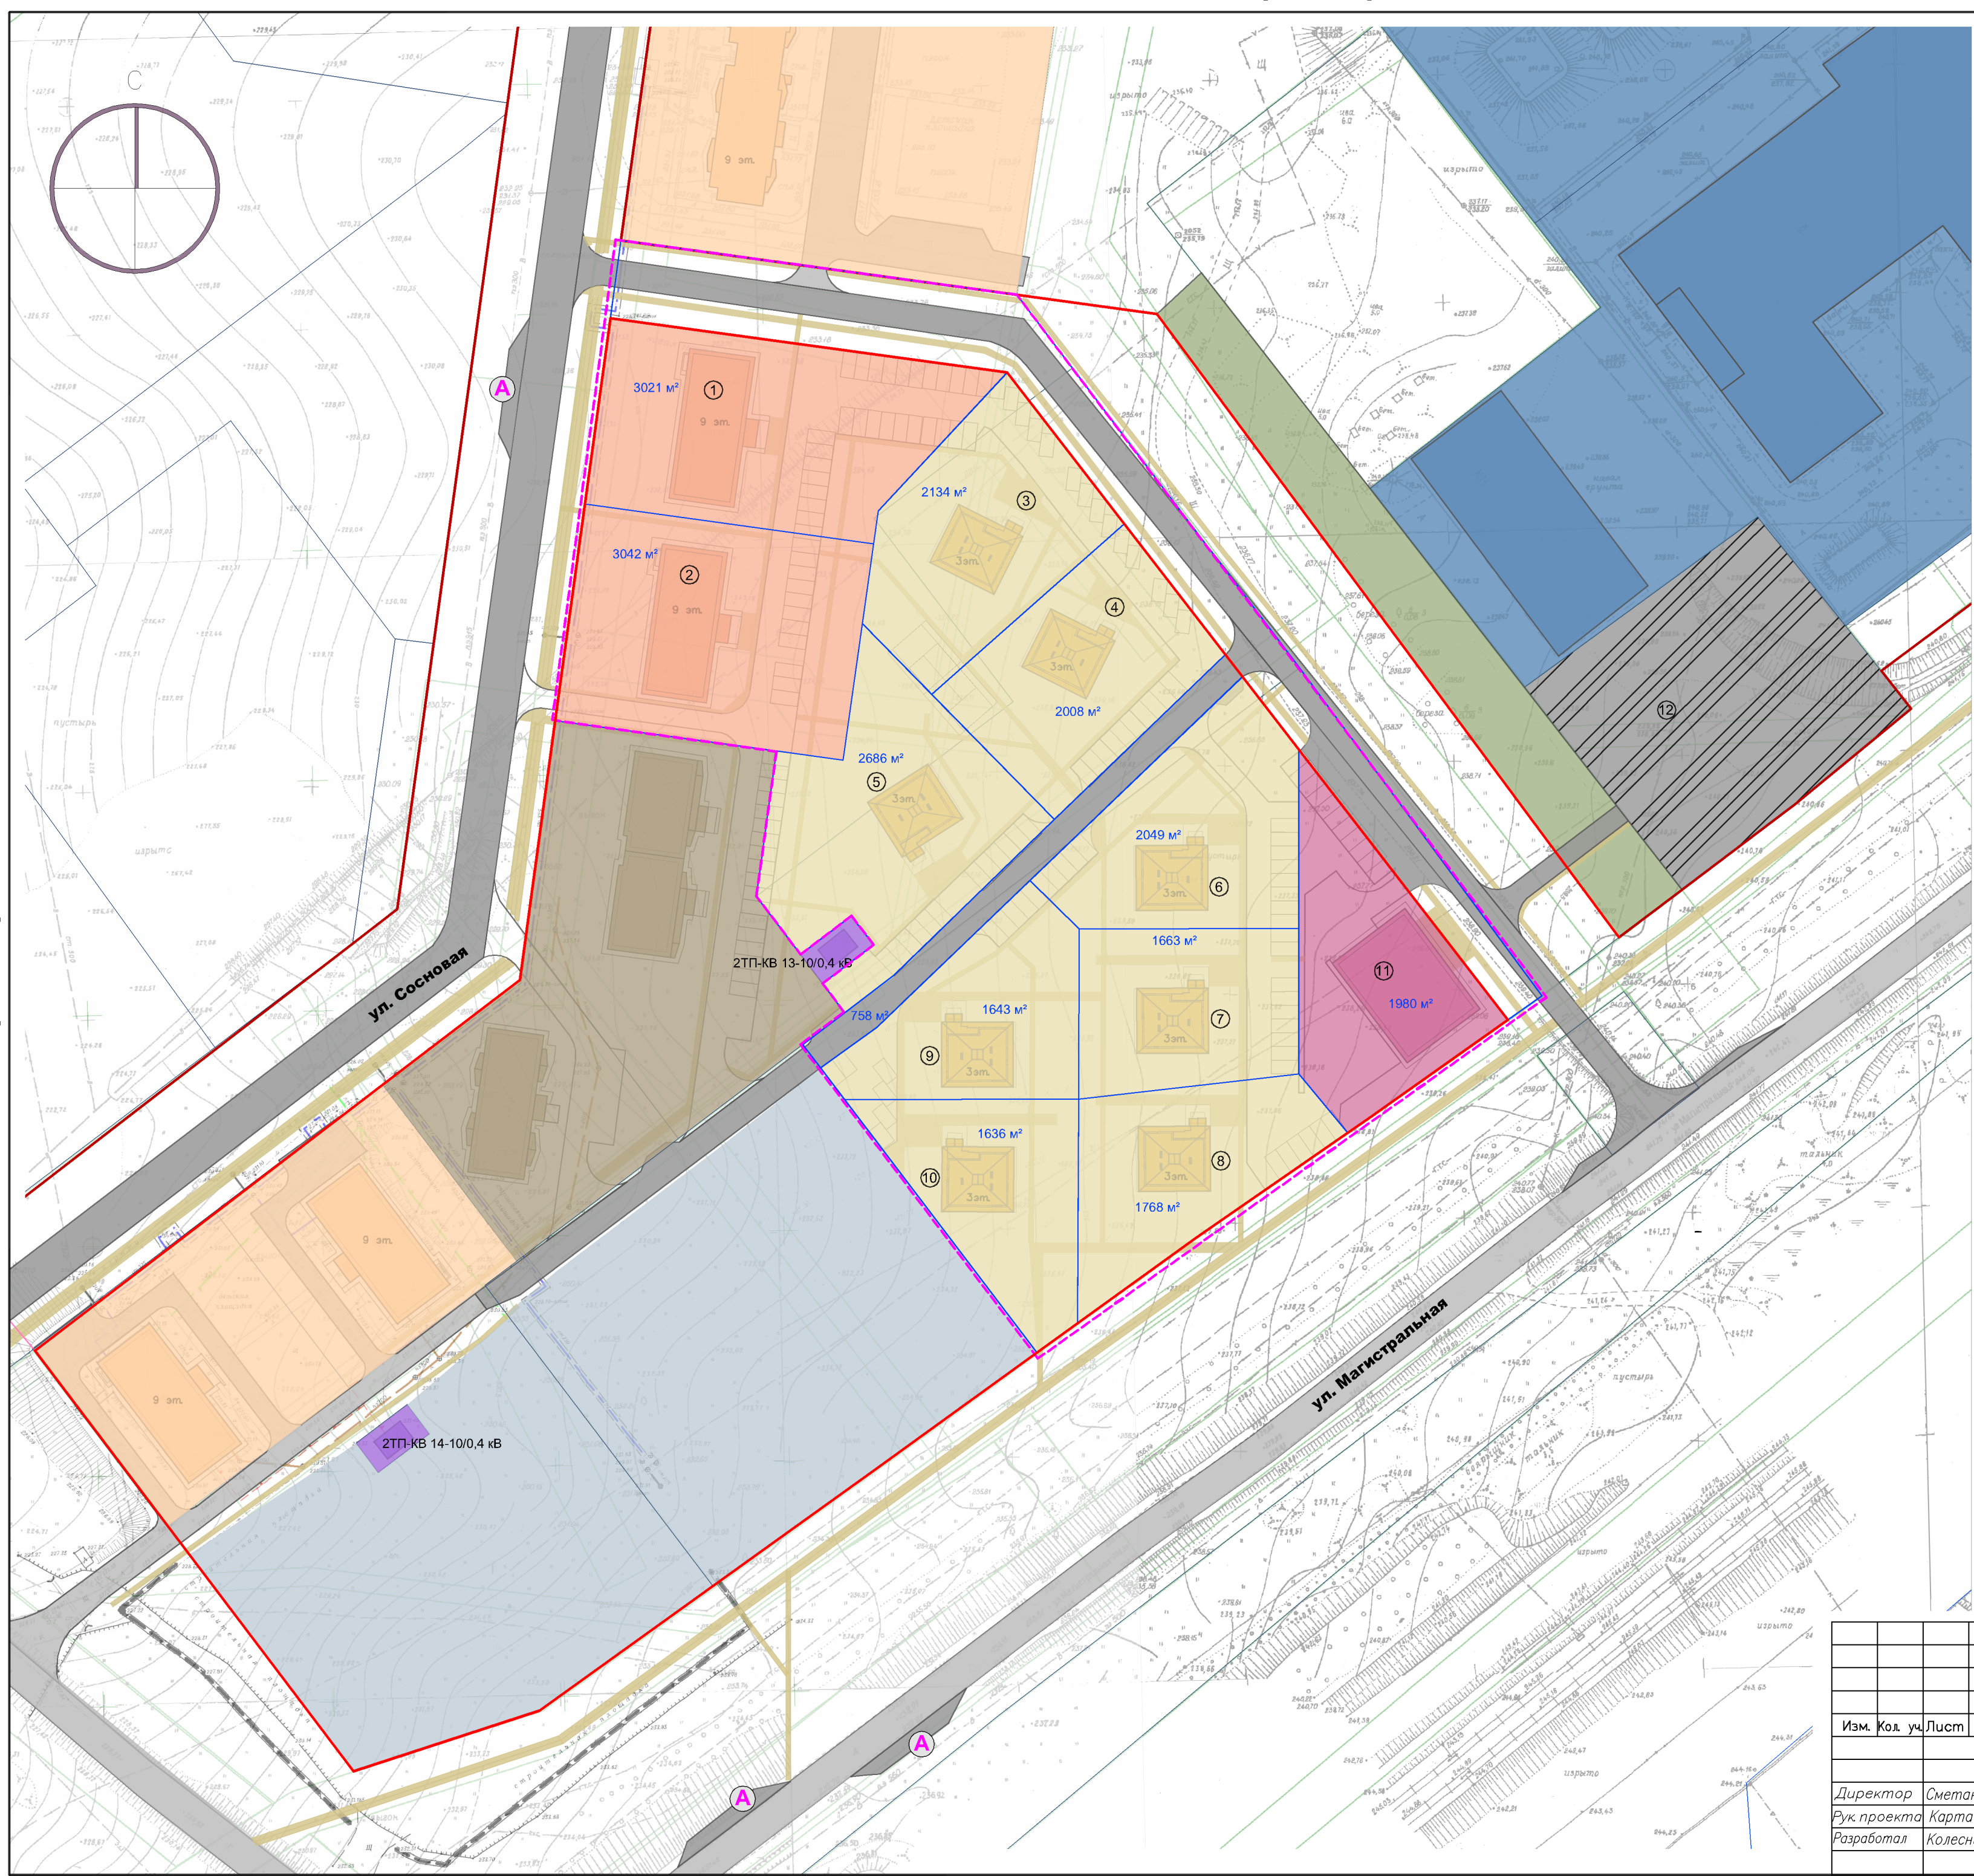

УСЛОВНЫЕ ОБОЗНАЧЕНИЯ

- сущест.

плано
- Граница проекта планировки (территория фрагмента микрорайона)
- Красные линии
- Границы земельных участков.
- Остановка общественного транспорта.

Зоны планируемого размещения объектов капитального строительства в границах проекта планировки.

- Зона объектов торговли.
- Зона застройки многоквартирными многоэтажными жилыми домами (9 эт.)
- Зона застройки многоквартирными малоэтажными жилыми домами (3 эт.)
- Зона проездов
- Зона улично-дорожной сети

Зоны планируемого размещения объектов за границами проекта планировки и.

- Зона объектов коммунальной инфраструктуры (гаражи, стоянки)
- Территория озеленения общего пользования

Зоны существующих объектов капитального строительства.

- Зона застройки многоквартирными многоэтажными жилыми домами (9 эт.)
- Территория незавершенного строительства многоквартирных многоэтажных жилых домов (9 эт.)
- Зона объектов инженерной инфраструктуры (ТП)
- Зона объектов производственной инфраструктуры
- Территория земельных участков в аренде под строительство многоквартирных жилых домов

Объекты инженерной инфраструктуры

- сущест.

плано

Кабельная линия электроснабжения 10 кВ
- Кабельная линия электроснабжения 0,4 кВ
- Инженерные сети канализации
- Инженерные сети водоснабжения
- Инженерные сети теплоснабжения

Экспликация планируемых объектов:

- 1-2. Многоквартирные многоэтажные жилые дома (9 эт.)
- 3-10. Многоквартирные малоэтажные жилые дома (3 эт.)
11. Магазин с торговой площадью 250 м2
12. Многоуровневый гараж.

						ППиМ 72-25				
						КЕМЕРОВСКАЯ ОБЛАСТЬ-КУЗБАСС, АНЖЕРО-СУДЖЕНСКИЙ ГОРОДСКОЙ ОКРУГ				
Изм.	Код. уч.	Лист	Лист	Лист	Погр.	Дата				
						2025	Проект планировки и проект межевания фрагмента территории третьего микрорайона Восточного жилого района в части земельного участка с кадастровым номером 42:20:0102019:4175	Стадия	Лист	Листов
Директор	Сметанкин							ПП	1	
Рук проекта	Карташова						Основная часть. Чертеж планировки территории. М 1:1000	ООО"Геострой"		
Разработал	Колесникова									