

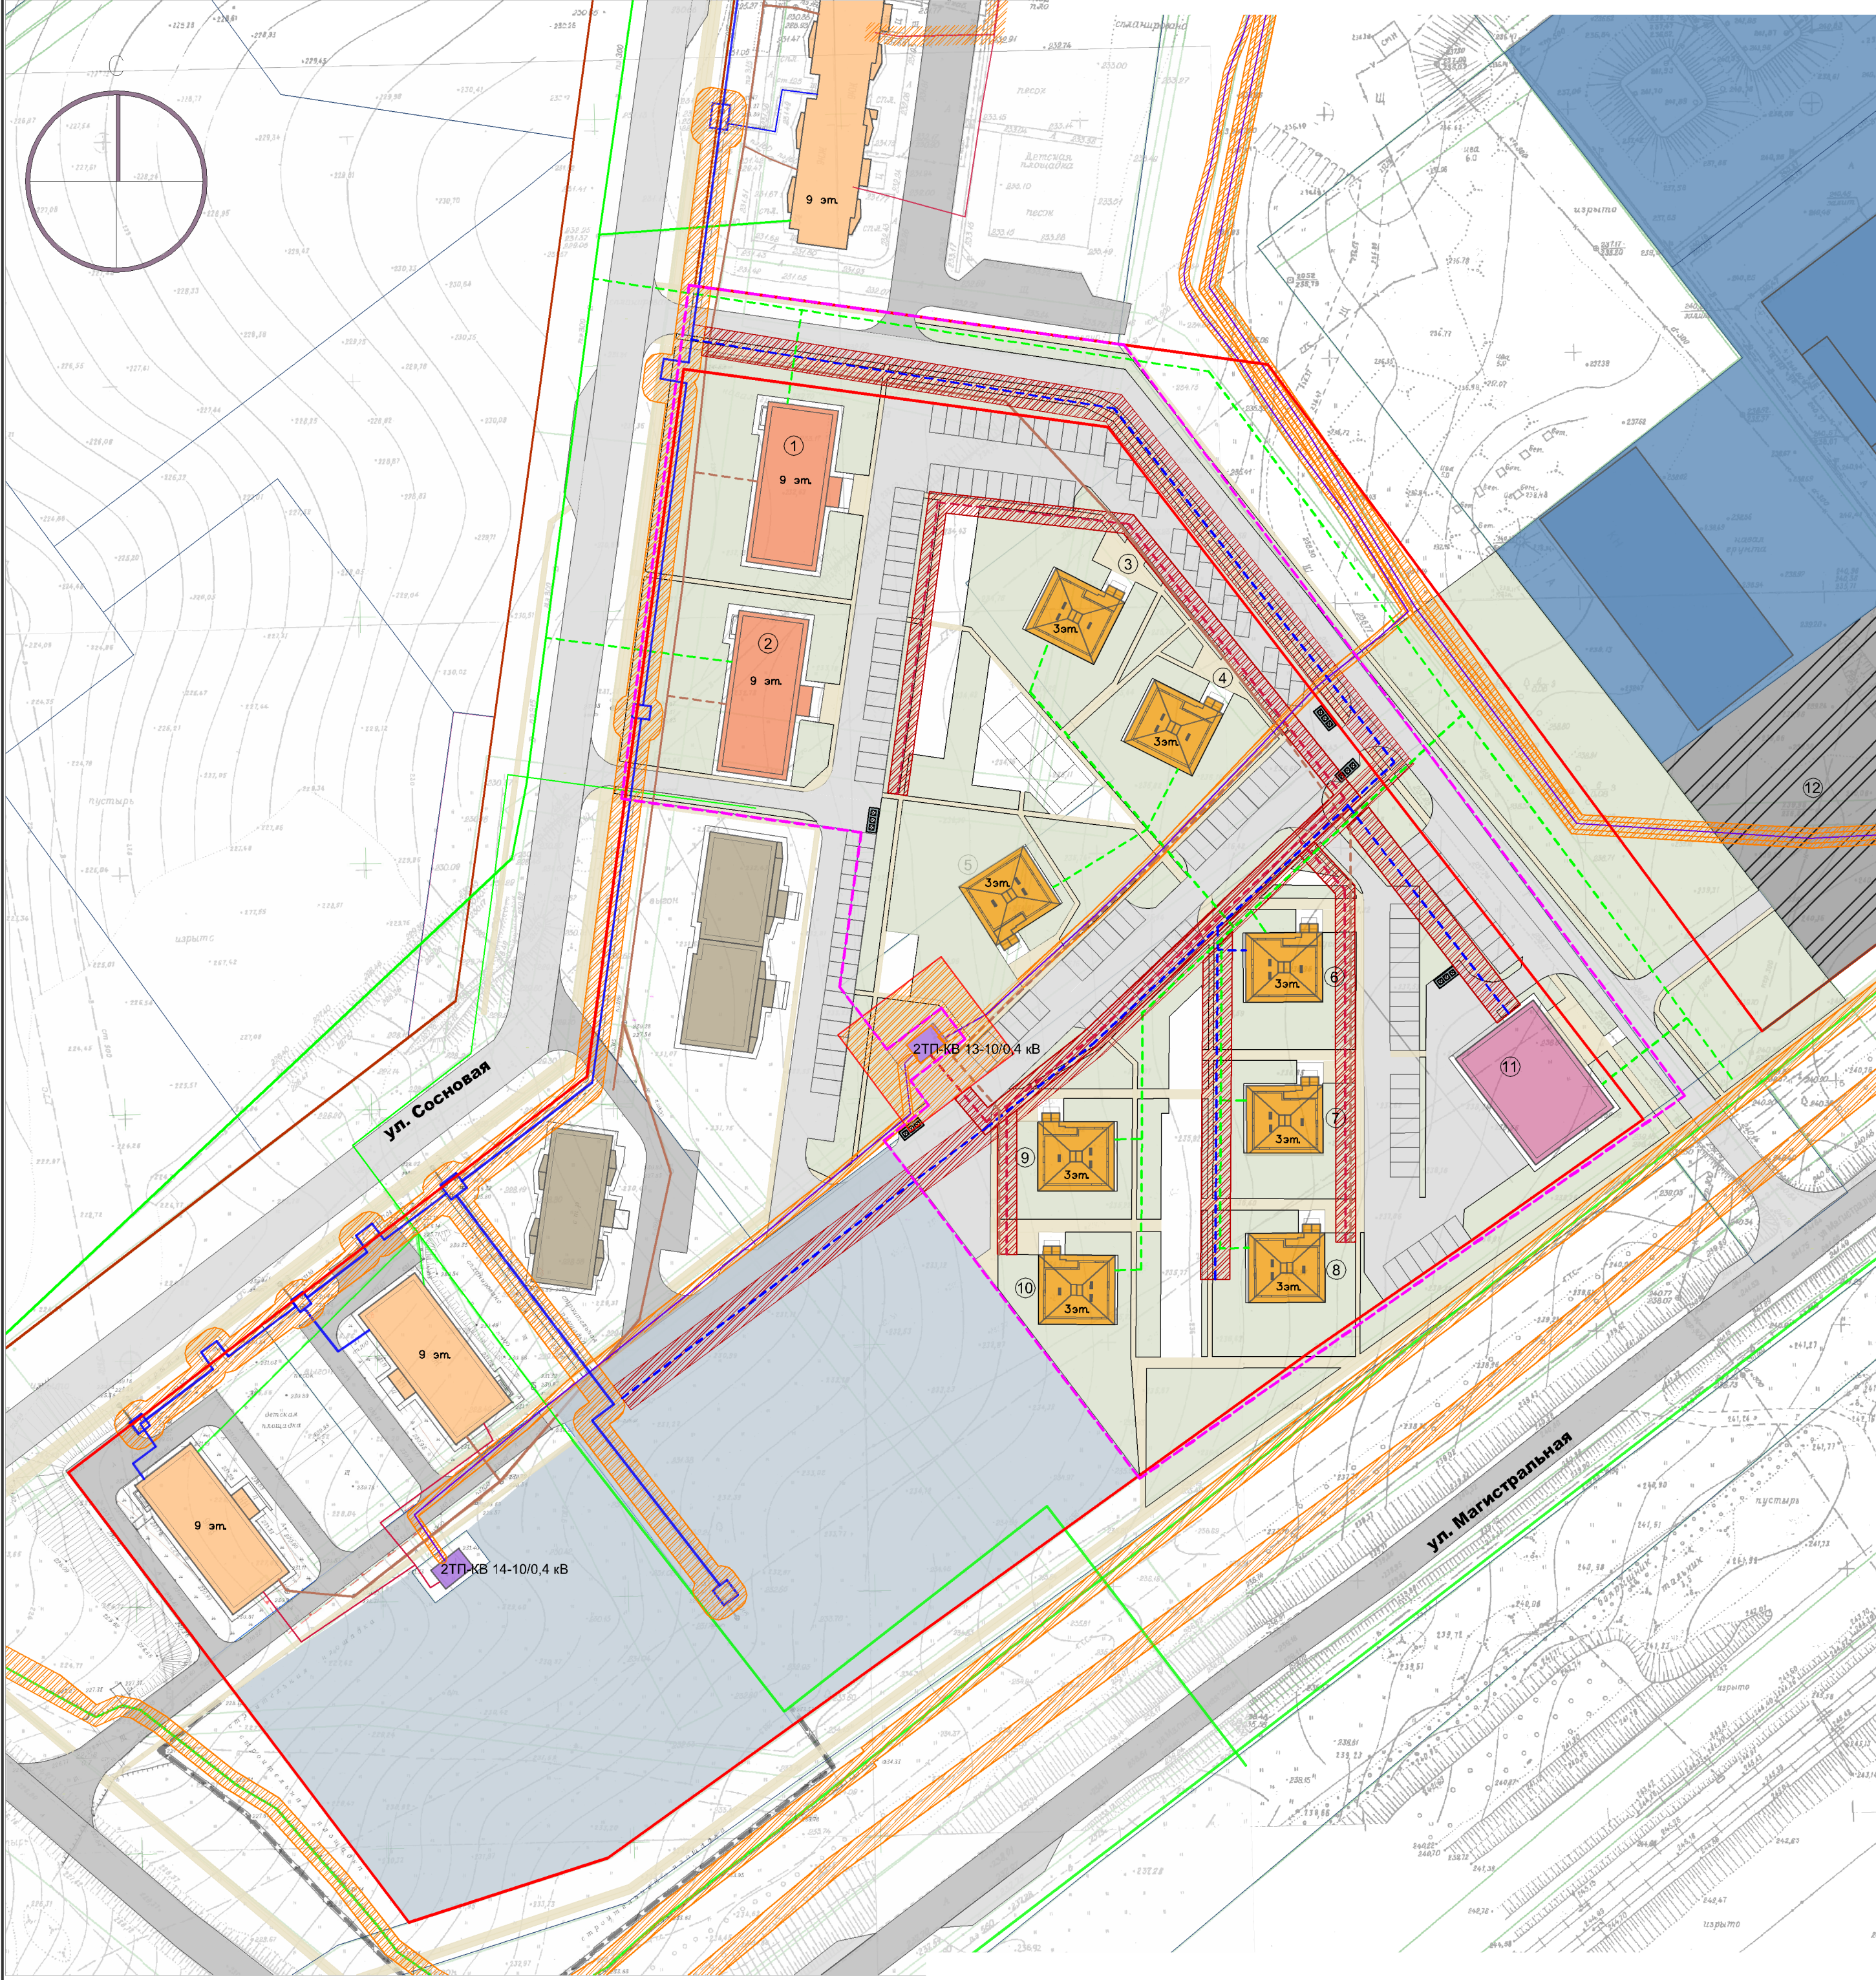


Схема границ зон с особыми условиями использования территории.

М 1:1000

Зоны с особыми условиями использования территории.

- Охранные зоны существующих объектов инженерной инфраструктуры
- Охранные зоны планируемых объектов инженерной инфраструктуры

Объекты инженерной инфраструктуры

- | | |
|--|---|
| | Кабельная линия электроснабжения 10 кВ |
| | Кабельная линия электроснабжения 0,4 кВ |
| | Инженерные сети канализации |
| | Инженерные сети водоснабжения |
| | Инженерные сети теплоснабжения |
| | Трансформаторная подстанция |

УСЛОВНЫЕ ОБОЗНАЧЕНИЯ

- | | |
|--|--|
| | Граница проектируемой территории |
| | Красные линии |
| | Объекты торговли. |
| | Многоквартирные многоэтажные жилые дома (9 эт.) |
| | Многоквартирные многоэтажные жилые дома (9 эт.) (незавершенное строительство) |
| | Многоквартирные малоэтажные жилые дома (3 эт.) |
| | Объекты инженерной инфраструктуры |
| | Тротуары. |
| | Улицы, проезды и стоянки автомобилей. |
| | Площадка для хозяйственных целей (ТКО) |
| | Площадка для выгула собак. |
| | Зона объектов производственной инфраструктуры |
| | Зона объектов коммунальной инфраструктуры (гаражи, стоянки) |
| | Территория земельных участков в аренде под строительство многоквартирных жилых домов |

Экспликация планируемых объектов:

- 1-2. Многоквартирные многоэтажные жилые дома (9 эт.)
- 3-10. Многоквартирные малоэтажные жилые дома (3 эт.)
- 11. Магазин с торговой площадью 250 м2
- 12. Многоуровневый гараж.

						ППиМ 72-25			
						КЕМЕРОВСКАЯ ОБЛАСТЬ-КУЗБАСС, АНЖЕРО-СУДЖЕНСКИЙ ГОРОДСКОЙ ОКРУГ			
Изм.	Код. уч.	Лист	Док.	Погн.	Дата	Проект планировки и проект межевания фрагмента территории третьего микрорайона Восточного жилого района в части земельного участка с кадастровым номером 42:20:0102019:4175	Смаглая	Лист	Листов
					2025		ПП	5	
Директор Рук. проекта Разработал						Материалы по обоснованию ППТ. Схема границ зон с особыми условиями использования территории. М 1:1000	ООО"Геострой"		
Сметанкин	Карташова	Колесникова							