Схема инженерной инфраструктуры.
М 1:1000

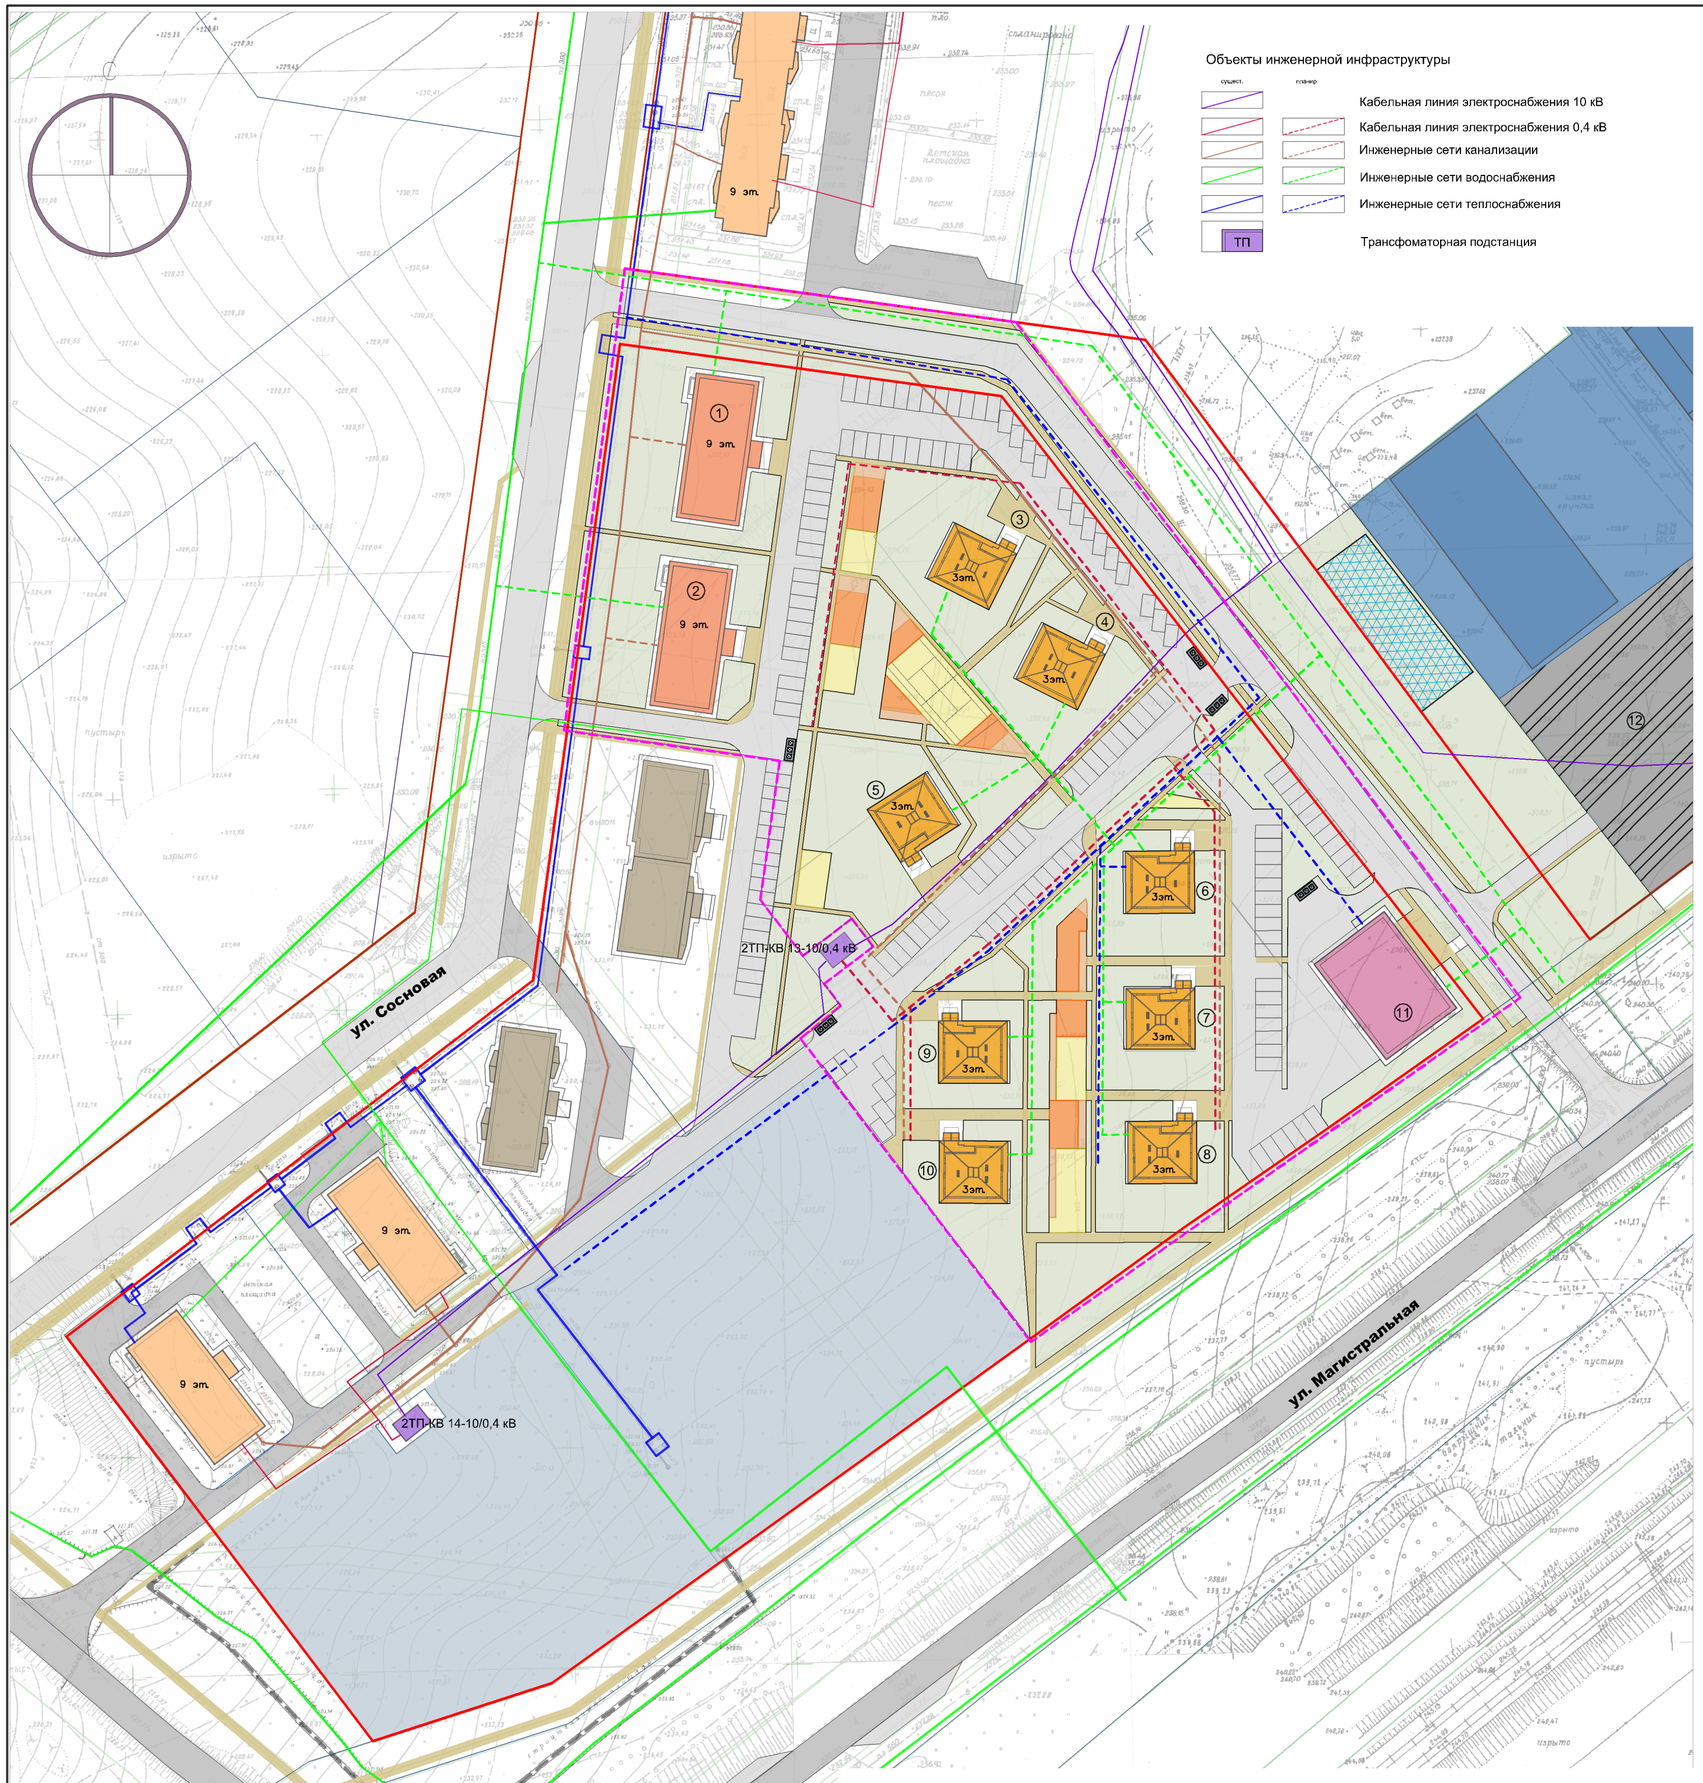

Объекты инженерной инфраструктуры

существ.	планир	
		Кабельная линия электроснабжения 10 кВ
		Кабельная линия электроснабжения 0,4 кВ
		Инженерные сети канализации
		Инженерные сети водоснабжения
		Инженерные сети теплоснабжения
ТП		Трансфоматорная подстанция

Экспликация планируемых объектов:

1-2. Многоквартирные многоэтажные жилые дома (9 эт.)
3-10. Многоквартирные малоэтажные жилые дома (3 эт.)
11. Магазин с торговой площадью 250 м2
12. Многоуровневый гараж.

УСЛОВНЫЕ ОБОЗНАЧЕНИЯ

существ.	планир	
		Граница проектируемой территории
		Красные линии
		Объекты торговли.
		Многоквартирные многоэтажные жилые дома (9 эт.)
		Многоквартирные многоэтажные жилые дома (9 эт.) (незавершенное строительство)
		Многоквартирные малоэтажные жилые дома (3 эт.)
		Объекты инженерной инфраструктуры
		Тротуары.
		Улицы, проезды и стоянки автомобилей.
		Площадка для детей дошкольного и младшего школьного возраста.
		Площадка для отдыха взрослого населения
		Площадка для занятий физкультурой.
		Площадка для хозяйственных целей (ТКО)
		Площадка для выгула собак.
		Зона объектов производственной инфраструктуры
		Зона объектов коммунальной инфраструктуры (гаражи, стоянки)
		Территория земельных участков в аренде под строительство многоквартирных жилых домов

Изм.	Кол. уч	Лист	Nдок.	Подп.	Дата
					2025
Директор		Сметанкин			
Рук.проекта		Карташова			
Разработал		Колесникова			

ППиМ 72–25

КЕМЕРОВСКАЯ ОБЛАСТЬ–КУЗБАСС, АНЖЕРО–СУДЖЕНСКИЙ ГОРОДСКОЙ ОКРУГ

Проект планировки и проект межевания фрагмента территории третьего микрорайона Восточного жилого района в части земельного участка с кадастровым номером 42:20:0102019:4175

Стадия	Лист	Листов
ПП	7	

Материалы по обоснованию ППТ.
Схема инженерной инфраструктуры.
М 1:1000

ООО"Геострой"