


Условные обозначения

Обозначение	Наименование
<div></div>	Лицензионная граница участка Щербиновский (КЕМ 01931 ТЗ)
<div></div>	Техническая (проектная) граница отработки участка
<div></div>	Земли, подлежащие лесохозяйственному направлению рекультивации (горизонтальные площадки)
<div></div>	Земли, подлежащие лесохозяйственному направлению рекультивации (наклонные площадки)
<div></div>	Земли, подлежащие природоохранному направлению рекультивации (горизонтальные площадки)
<div></div>	Земли, подлежащие природоохранному направлению рекультивации (наклонные площадки)
<div></div>	Граница водоохранной зоны
<div>250</div>	Изолинии дневной поверхности

Примечания:  
1. Изолинии поверхности проведены через 2 м;  
2. Сетка координат условная прямоугольная.

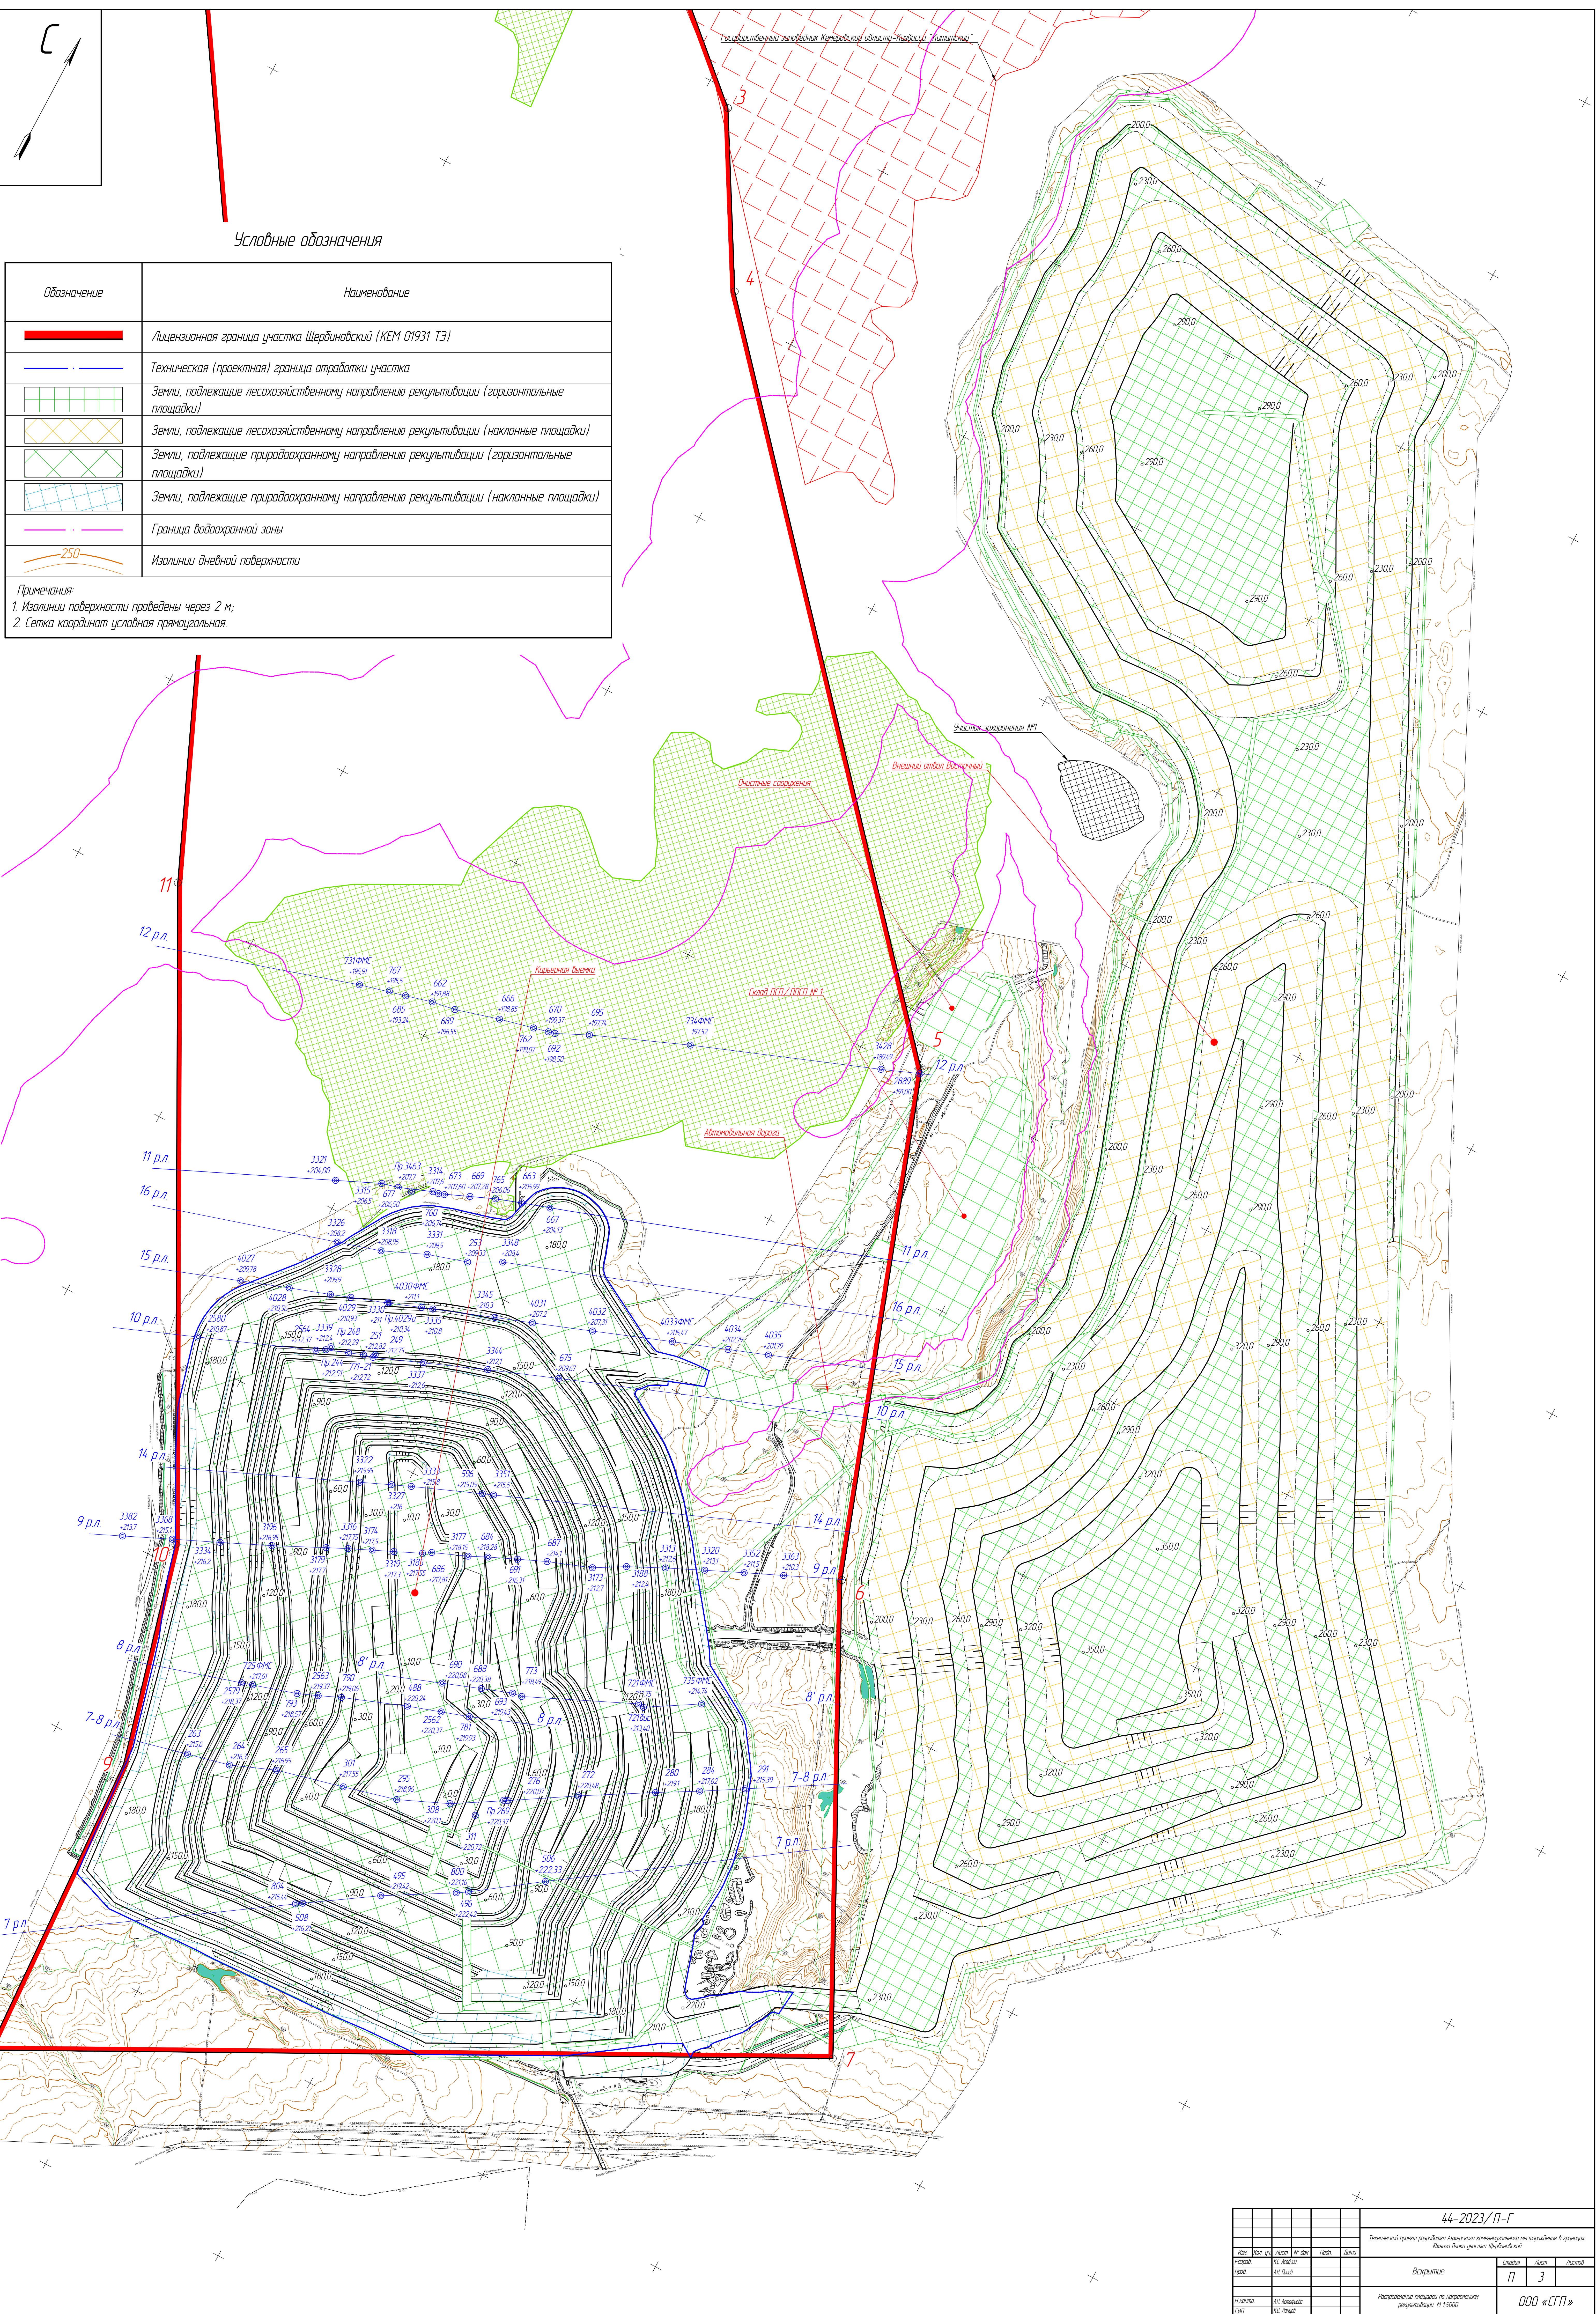

44-2023/П-Г					
Технический проект разработки Авторской проектной документации на строительство в границах Водоохранной зоны участка Щербиновский					
Водоохранная зона					
Распределение площади по направлениям рекультивации: 1:15000					
Лист 3					
000 «СП»					