Утверждена

_____

от_____№_____

Схема расположения
земельного участка на кадастровом плане территории

Площадь земельного участка: 400 кв.м
Система координат: МСК 42 (зона 1)

Обозначение характерных точек границ	Координаты, м	
	X, м	Y, м
1	704 703,88	1 333 321,18
2	704 699,21	1 333 325,00
3	704 679,52	1 333 339,72
4	704 677,07	1 333 336,64
5	704 678,89	1 333 335,16
6	704 680,52	1 333 333,72
7	704 678,08	1 333 330,87
8	704 675,34	1 333 328,14
9	704 699,87	1 333 308,28
10	704 707,40	1 333 318,22
1	704 703,88	1 333 321,18

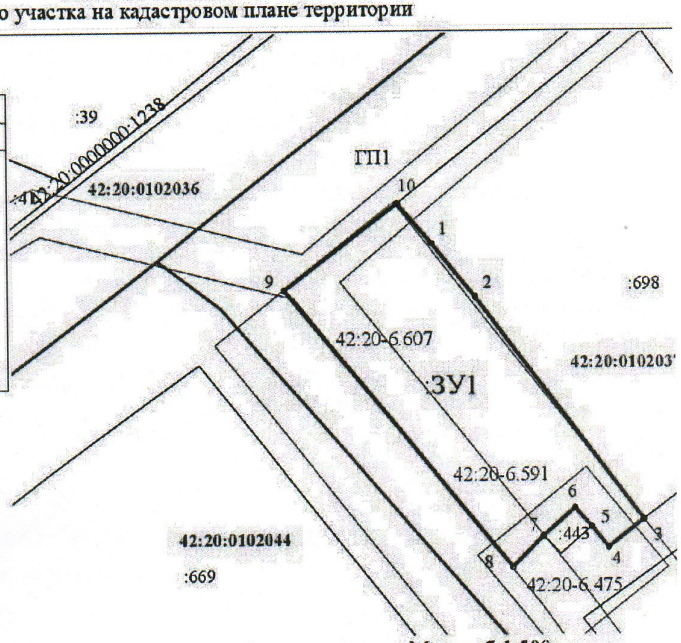

Масштаб 1:500

Условные обозначения:

- граница образуемого земельного участ
- граница учтенного земельного участка
- граница кадастрового квартала
- 1 - обозначение характерной точки границ
- :ЗУ1 - обозначение образуемого земельного у
- :9 - обозначение учтеного земельного учас
- 54:27:010103 - обозначение кадастрового квартала