Схема инженерной инфраструктуры.
М 1:1000

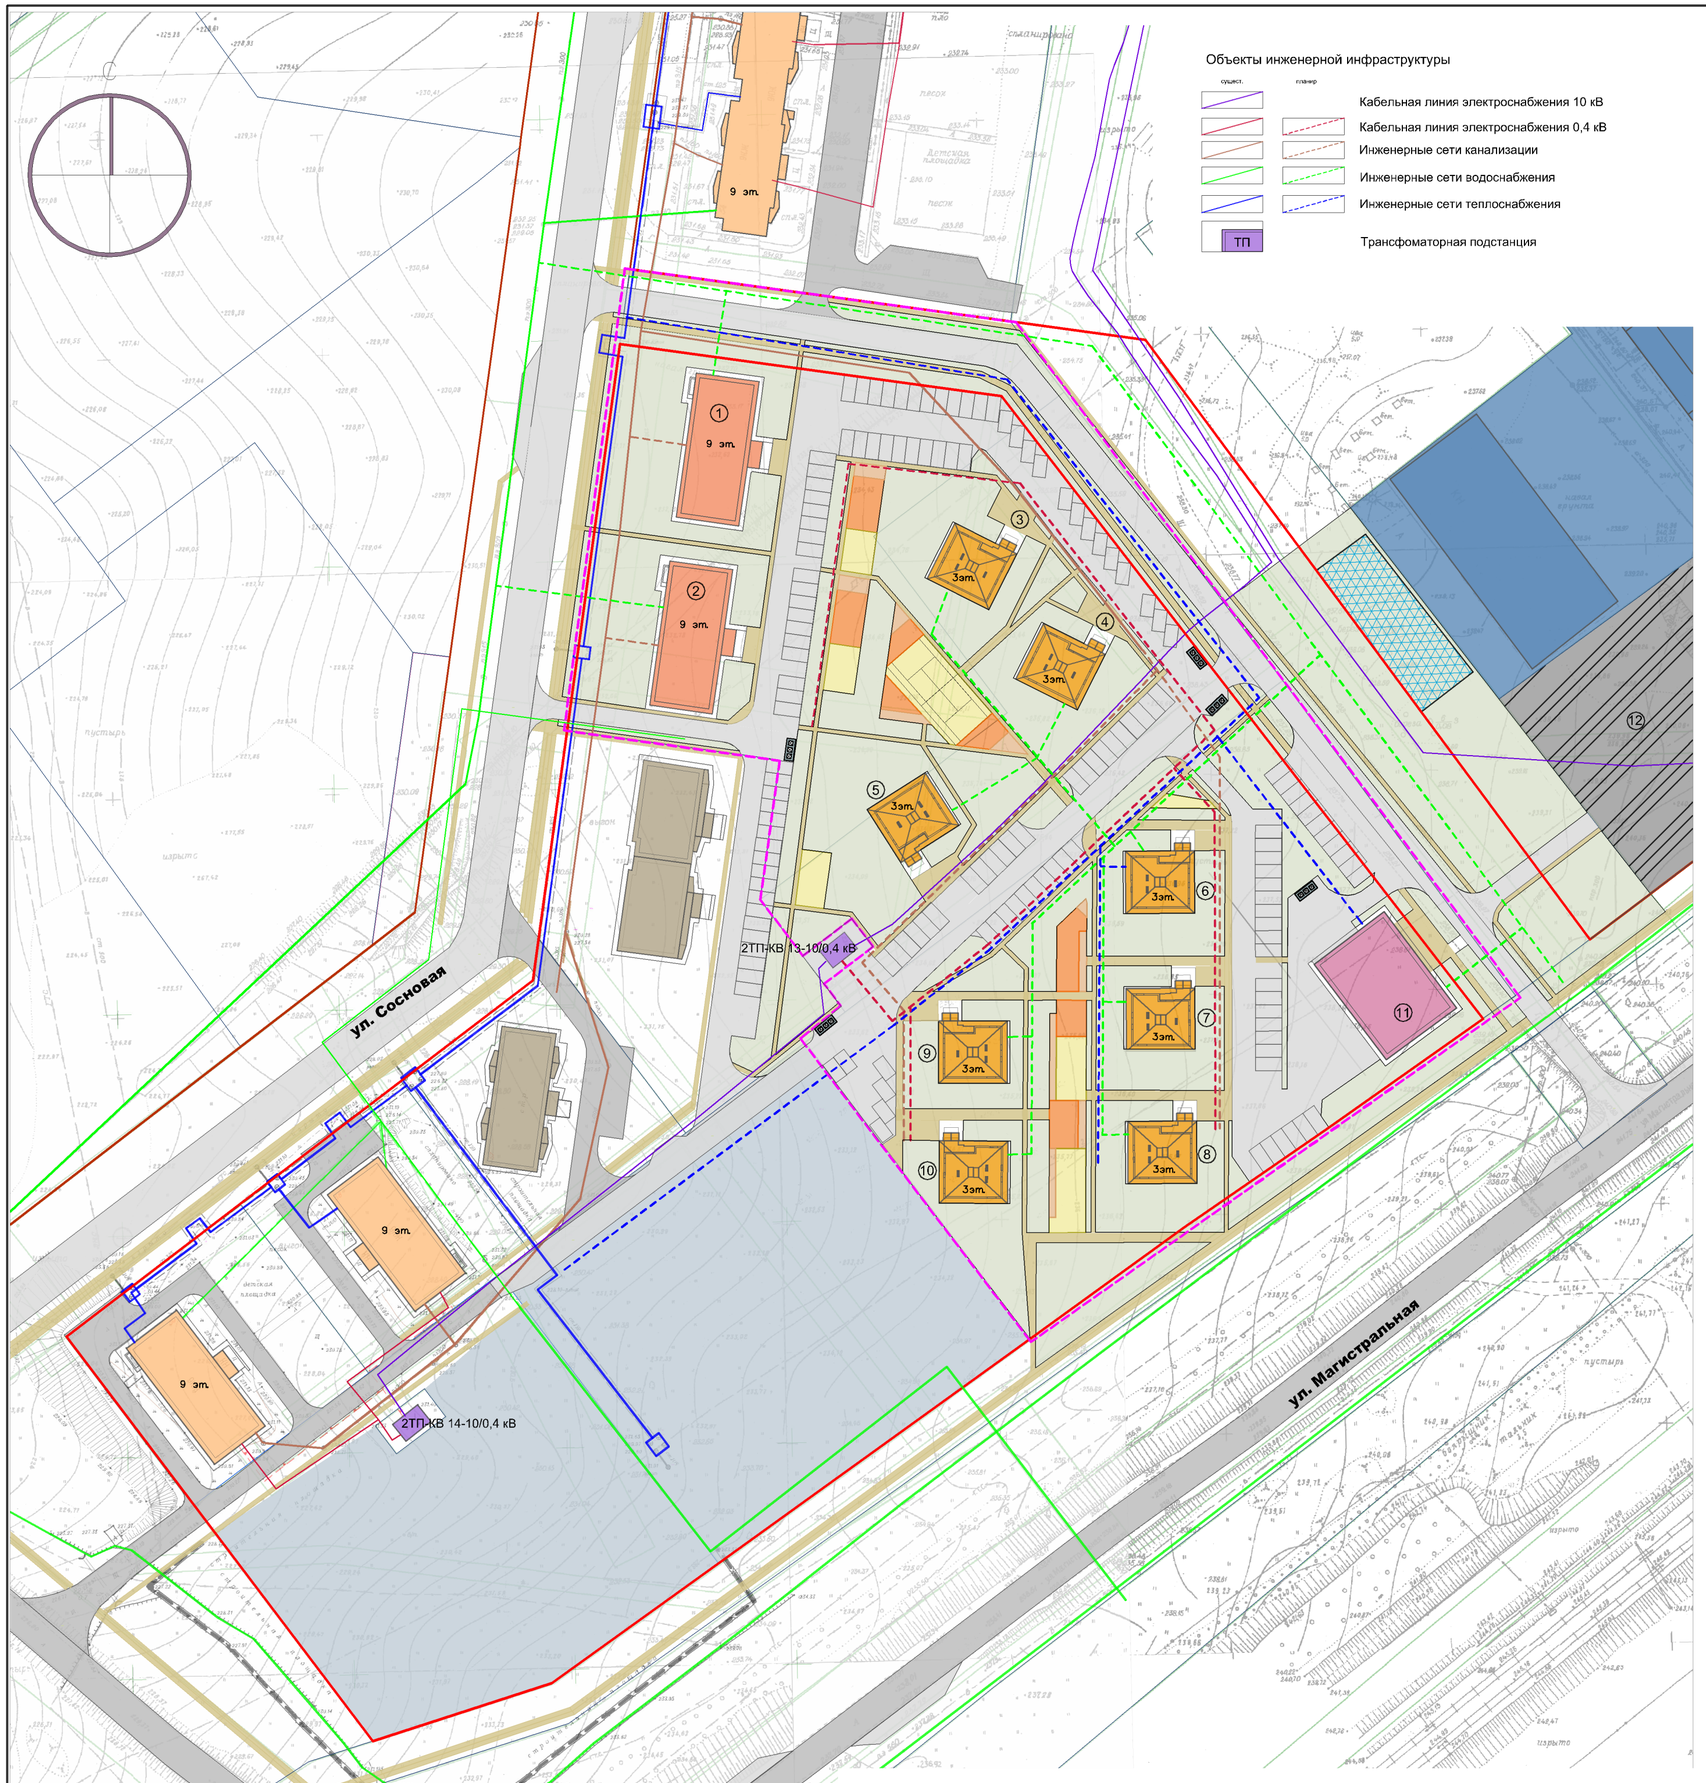

Экспликация планируемых объектов:

1-2. Многоквартирные многоэтажные жилые дома (9 эт.)
3-10. Многоквартирные малоэтажные жилые дома (3 эт.)
11. Магазин с торговой площадью 250 м2
12. Многоуровневый гараж.

УСЛОВНЫЕ ОБОЗНАЧЕНИЯ

существ. планир

- Граница проектируемой территории
- Красные линии
- Объекты торговли.
- Многоквартирные многоэтажные жилые дома (9 эт.)
- Многоквартирные многоэтажные жилые дома (9 эт.) (незавершенное строительство)
- Многоквартирные малоэтажные жилые дома (3 эт.)
- Объекты инженерной инфраструктуры
- Тротуары.
- Улицы, проезды и стоянки автомобилей.
- Площадка для детей дошкольного и младшего школьного возраста.
- Площадка для отдыха взрослого населения
- Площадка для занятий физкультурой.
- Площадка для хозяйственных целей (ТКО)
- Площадка для выгула собак.
- Зона объектов производственной инфраструктуры
- Зона объектов коммунальной инфраструктуры (гаражи, стоянки)
- Территория земельных участков в аренде под строительство многоквартирных жилых домов

						ППиМ 72-25		
						КЕМЕРОВСКАЯ ОБЛАСТЬ–КУЗБАСС, АНЖЕРО-СУДЖЕНСКИЙ ГОРОДСКОЙ ОКРУГ		
Изм.	Кол. уч.	Лист	№док.	Подп.	Дата			
					2025	Проект планировки и проект межевания фрагмента территории третьего микрорайона Восточного жилого района в части земельного участка с кадастровым номером 42:20:0102019:4175	Стадия: ПП	Лист: 7	Листов:
Директор		Сметанкин						
Рук.проекта		Карташова				Материалы по обоснованию ППТ. Схема инженерной инфраструктуры. М 1:1000	ООО"Геострой"	
Разработал		Колесникова						