


ЧЕРТЕЖ МЕЖЕВАНИЯ ТЕРРИТОРИИ. М 1:1000

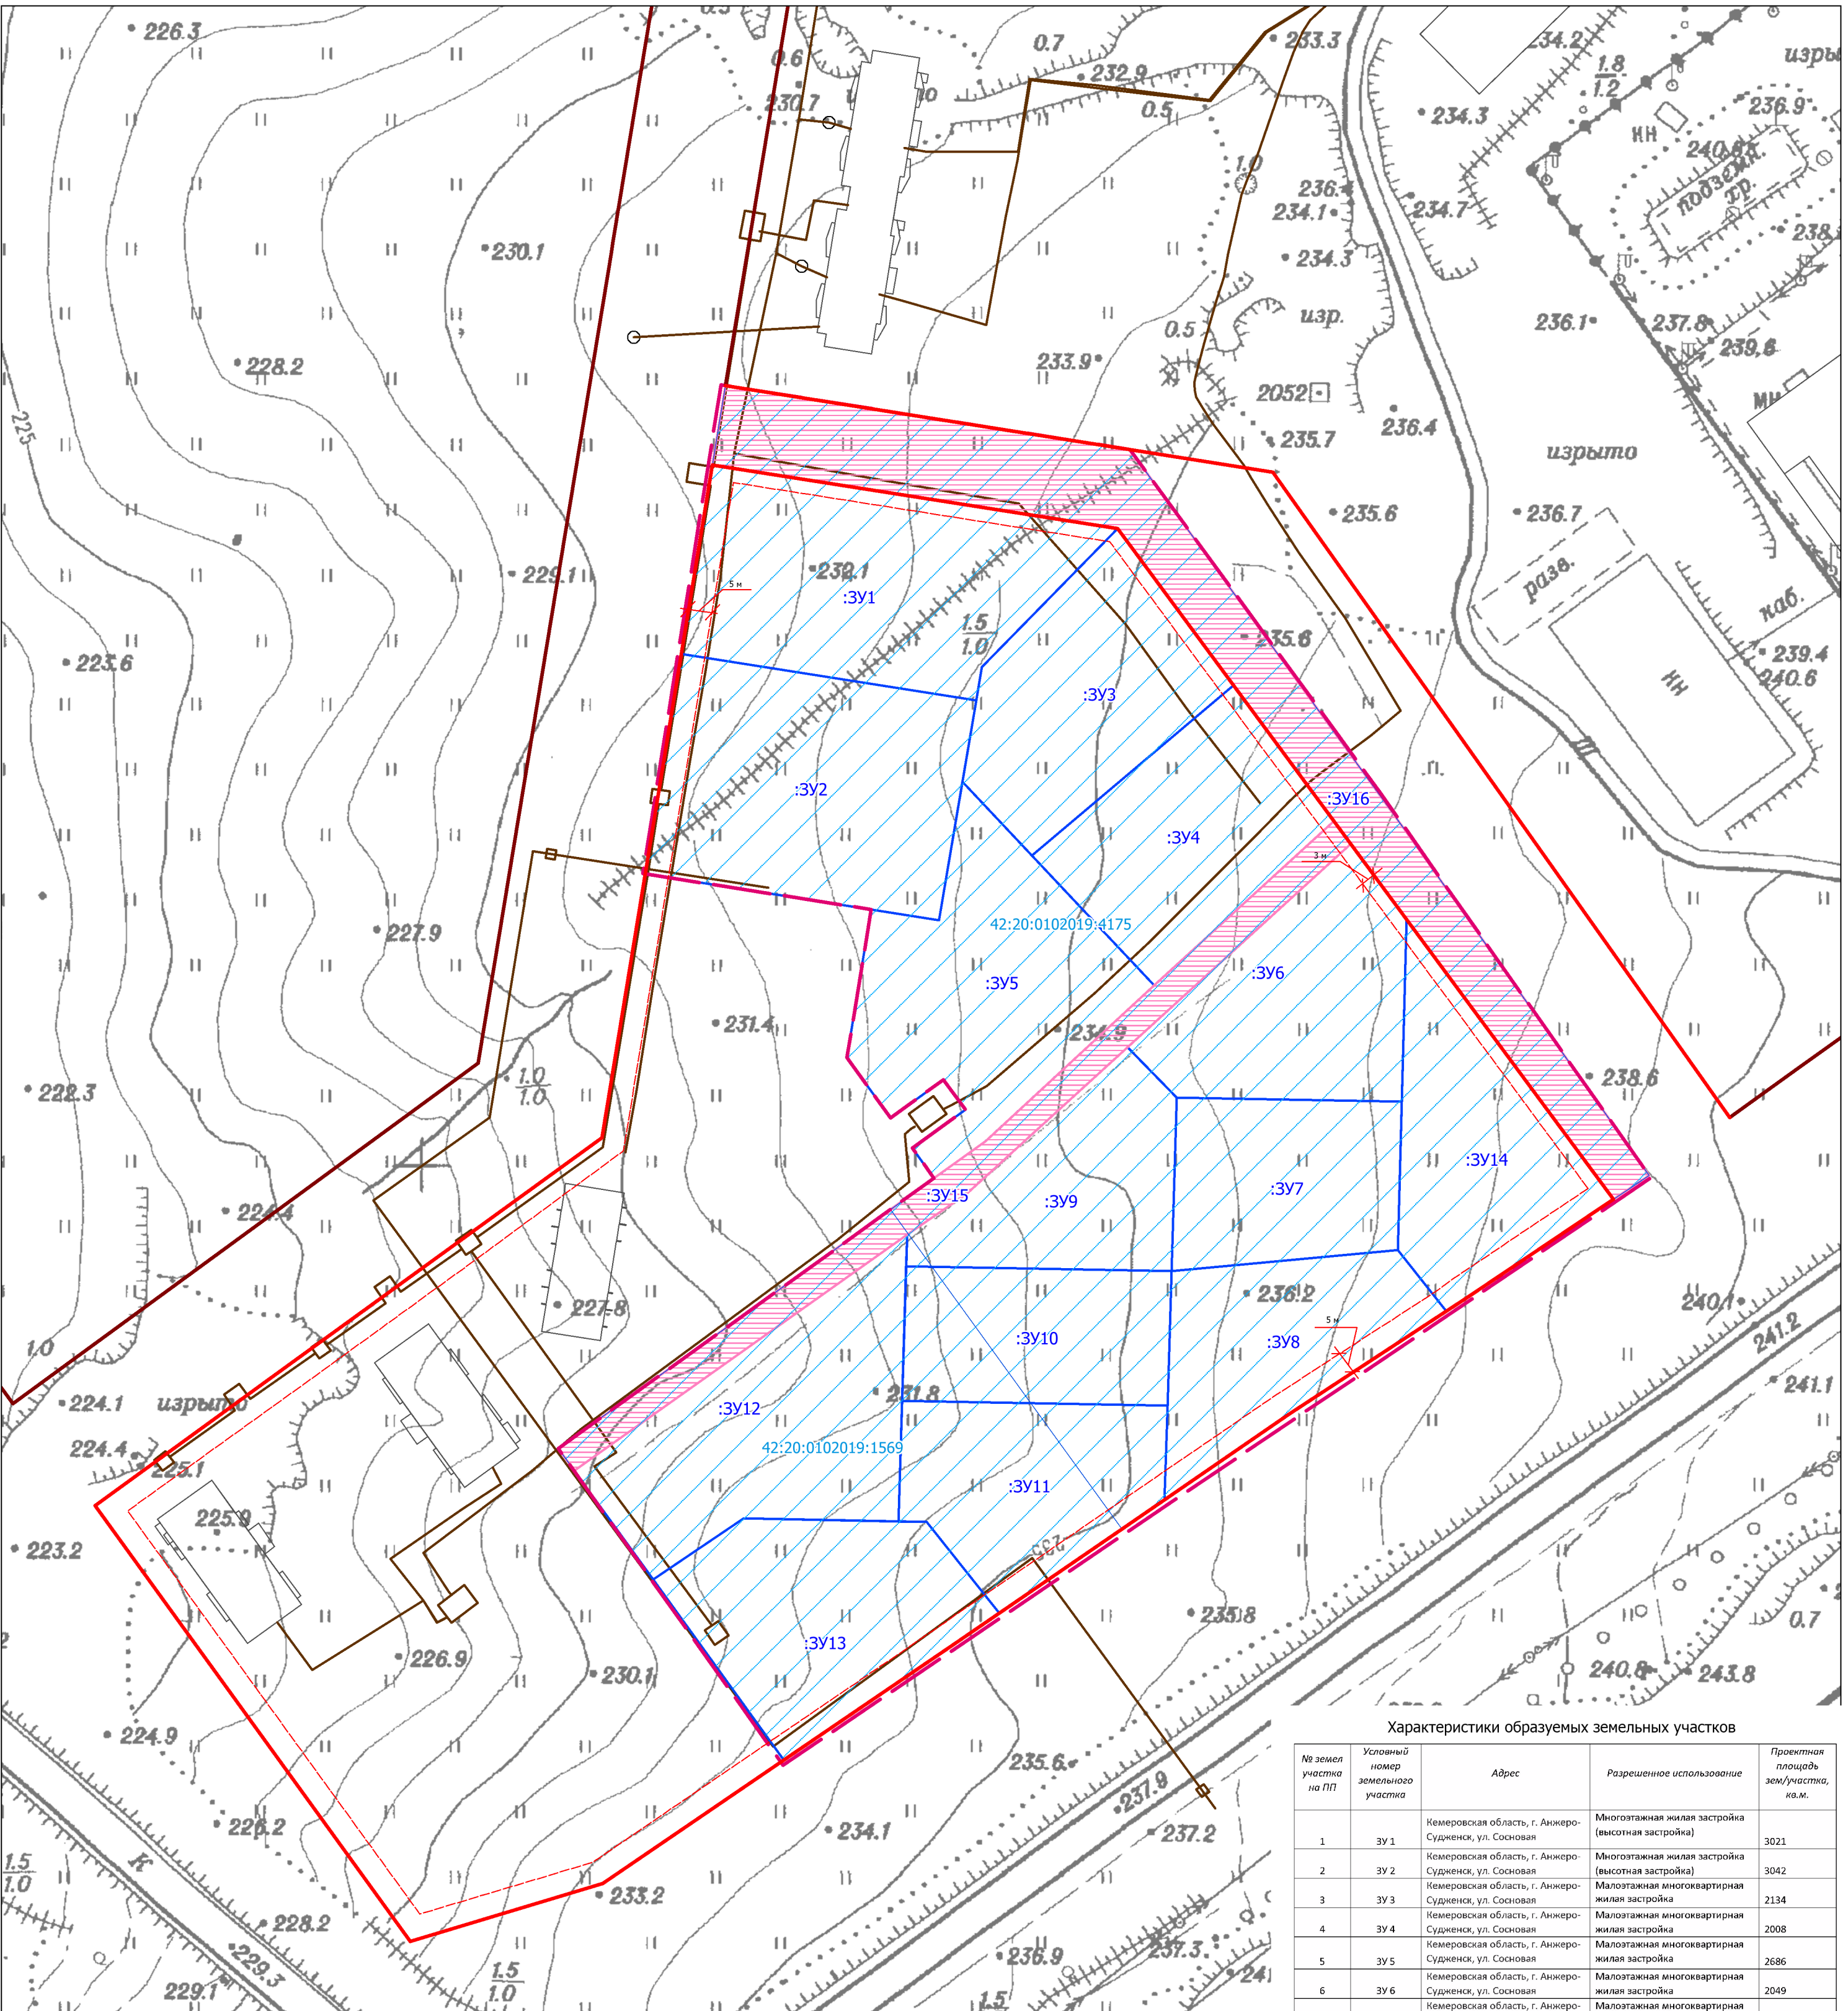

УСЛОВНЫЕ ОБОЗНАЧЕНИЯ

- | | |
|---|--|
|  | Граница территории, применительно к которой осуществляется подготовка проекта межевания |
|  | Красные линии существующие |
|  | Красные линии, утверждаемые в составе проекта межевания территории |
|  | Линии отступа от красных линий в целях определения мест допустимого размещения зданий, строений, сооружений. |
| 0102019:4208 | Кадастровые номера изменяемых земельных участков |
| :3У1 | Условные номера образуемых земельных участков |
|  | Границы изменяемых земельных участков |
|  | Границы образуемых земельных участков |
|  | Образуемые земельные участки, которые после образования будут относиться к территориям общего пользования или имуществу общего пользования |
|  | Объект инженерного обеспечения по сведениям ЕГРН |
|  | Граница объектов капитального строительства |

Характеристики образуемых земельных участков

№ земл. участка на ПП	Условный номер земельного участка	Адрес	Разрешенное использование	Проектная площадь земл./участка, кв.м.
1	ЗУ 1	Кемеровская область, г. Анжеро-Судженск, ул. Сосновая	Многоэтажная жилая застройка (высотная застройка)	3021
2	ЗУ 2	Кемеровская область, г. Анжеро-Судженск, ул. Сосновая	Многоэтажная жилая застройка (высотная застройка)	3042
3	ЗУ 3	Кемеровская область, г. Анжеро-Судженск, ул. Сосновая	Малоэтажная многоквартирная жилая застройка	2134
4	ЗУ 4	Кемеровская область, г. Анжеро-Судженск, ул. Сосновая	Малоэтажная многоквартирная жилая застройка	2008
5	ЗУ 5	Кемеровская область, г. Анжеро-Судженск, ул. Сосновая	Малоэтажная многоквартирная жилая застройка	2686
6	ЗУ 6	Кемеровская область, г. Анжеро-Судженск, ул. Сосновая	Малоэтажная многоквартирная жилая застройка	2049
7	ЗУ 7	Кемеровская область, г. Анжеро-Судженск, ул. Сосновая	Малоэтажная многоквартирная жилая застройка	1663
8	ЗУ 8	Кемеровская область, г. Анжеро-Судженск, ул. Сосновая	Малоэтажная многоквартирная жилая застройка	1768
9	ЗУ 9	Кемеровская область, г. Анжеро-Судженск, ул. Сосновая	Малоэтажная многоквартирная жилая застройка	1663
10	ЗУ 10	Кемеровская область, г. Анжеро-Судженск, ул. Сосновая	Малоэтажная многоквартирная жилая застройка	1633
11	ЗУ 11	Кемеровская область, г. Анжеро-Судженск, ул. Сосновая	Малоэтажная многоквартирная жилая застройка	1855
12	ЗУ 12	Кемеровская область, г. Анжеро-Судженск, ул. Сосновая	Малоэтажная многоквартирная жилая застройка	2632
13	ЗУ 13	Кемеровская область, г. Анжеро-Судженск, ул. Сосновая	Малоэтажная многоквартирная жилая застройка	2259
14	ЗУ 14	Кемеровская область, г. Анжеро-Судженск, ул. Сосновая	Магазины	1980
15	ЗУ 15	Кемеровская область, г. Анжеро-Судженск, ул. Сосновая	Земельные участки (территории) общего пользования	1294
16	ЗУ 16	Кемеровская область, г. Анжеро-Судженск, ул. Сосновая	Земельные участки (территории) общего пользования	3508

							ППМ-72-25		
							КЕМЕРОВСКАЯ ОБЛАСТЬ – КУЗБАСС, АНЖЕРО-СУДЖЕНСКИЙ ГОРОДСКОЙ ОКРУГ		
Изм.	Кол.уч.	Лист	№док.	Подпись	Дата		Стадия	Лист	Листов
					2025	Проект планировки и проект межевания фрагмента территории третьего микр-на Восточного жилого района в части земельных участков с кадастровыми номерами 42.20.0102019.1569 и 42.20.0102019.4175	ПМ	8	
Ген. директор	Сметанин А.В.					Основная часть проекта межевания территории. Чертеж межевания территории. М 1:1 000	ООО Геострой		
Руковод проек	Карташова Н.В.								
Разработал	Колесникова С.В.								