


МАТЕРИАЛЫ ПО ОБОСНОВАНИЮ ПРОЕКТА МЕЖЕВАНИЯ ТЕРРИТОРИИ. М 1:1000

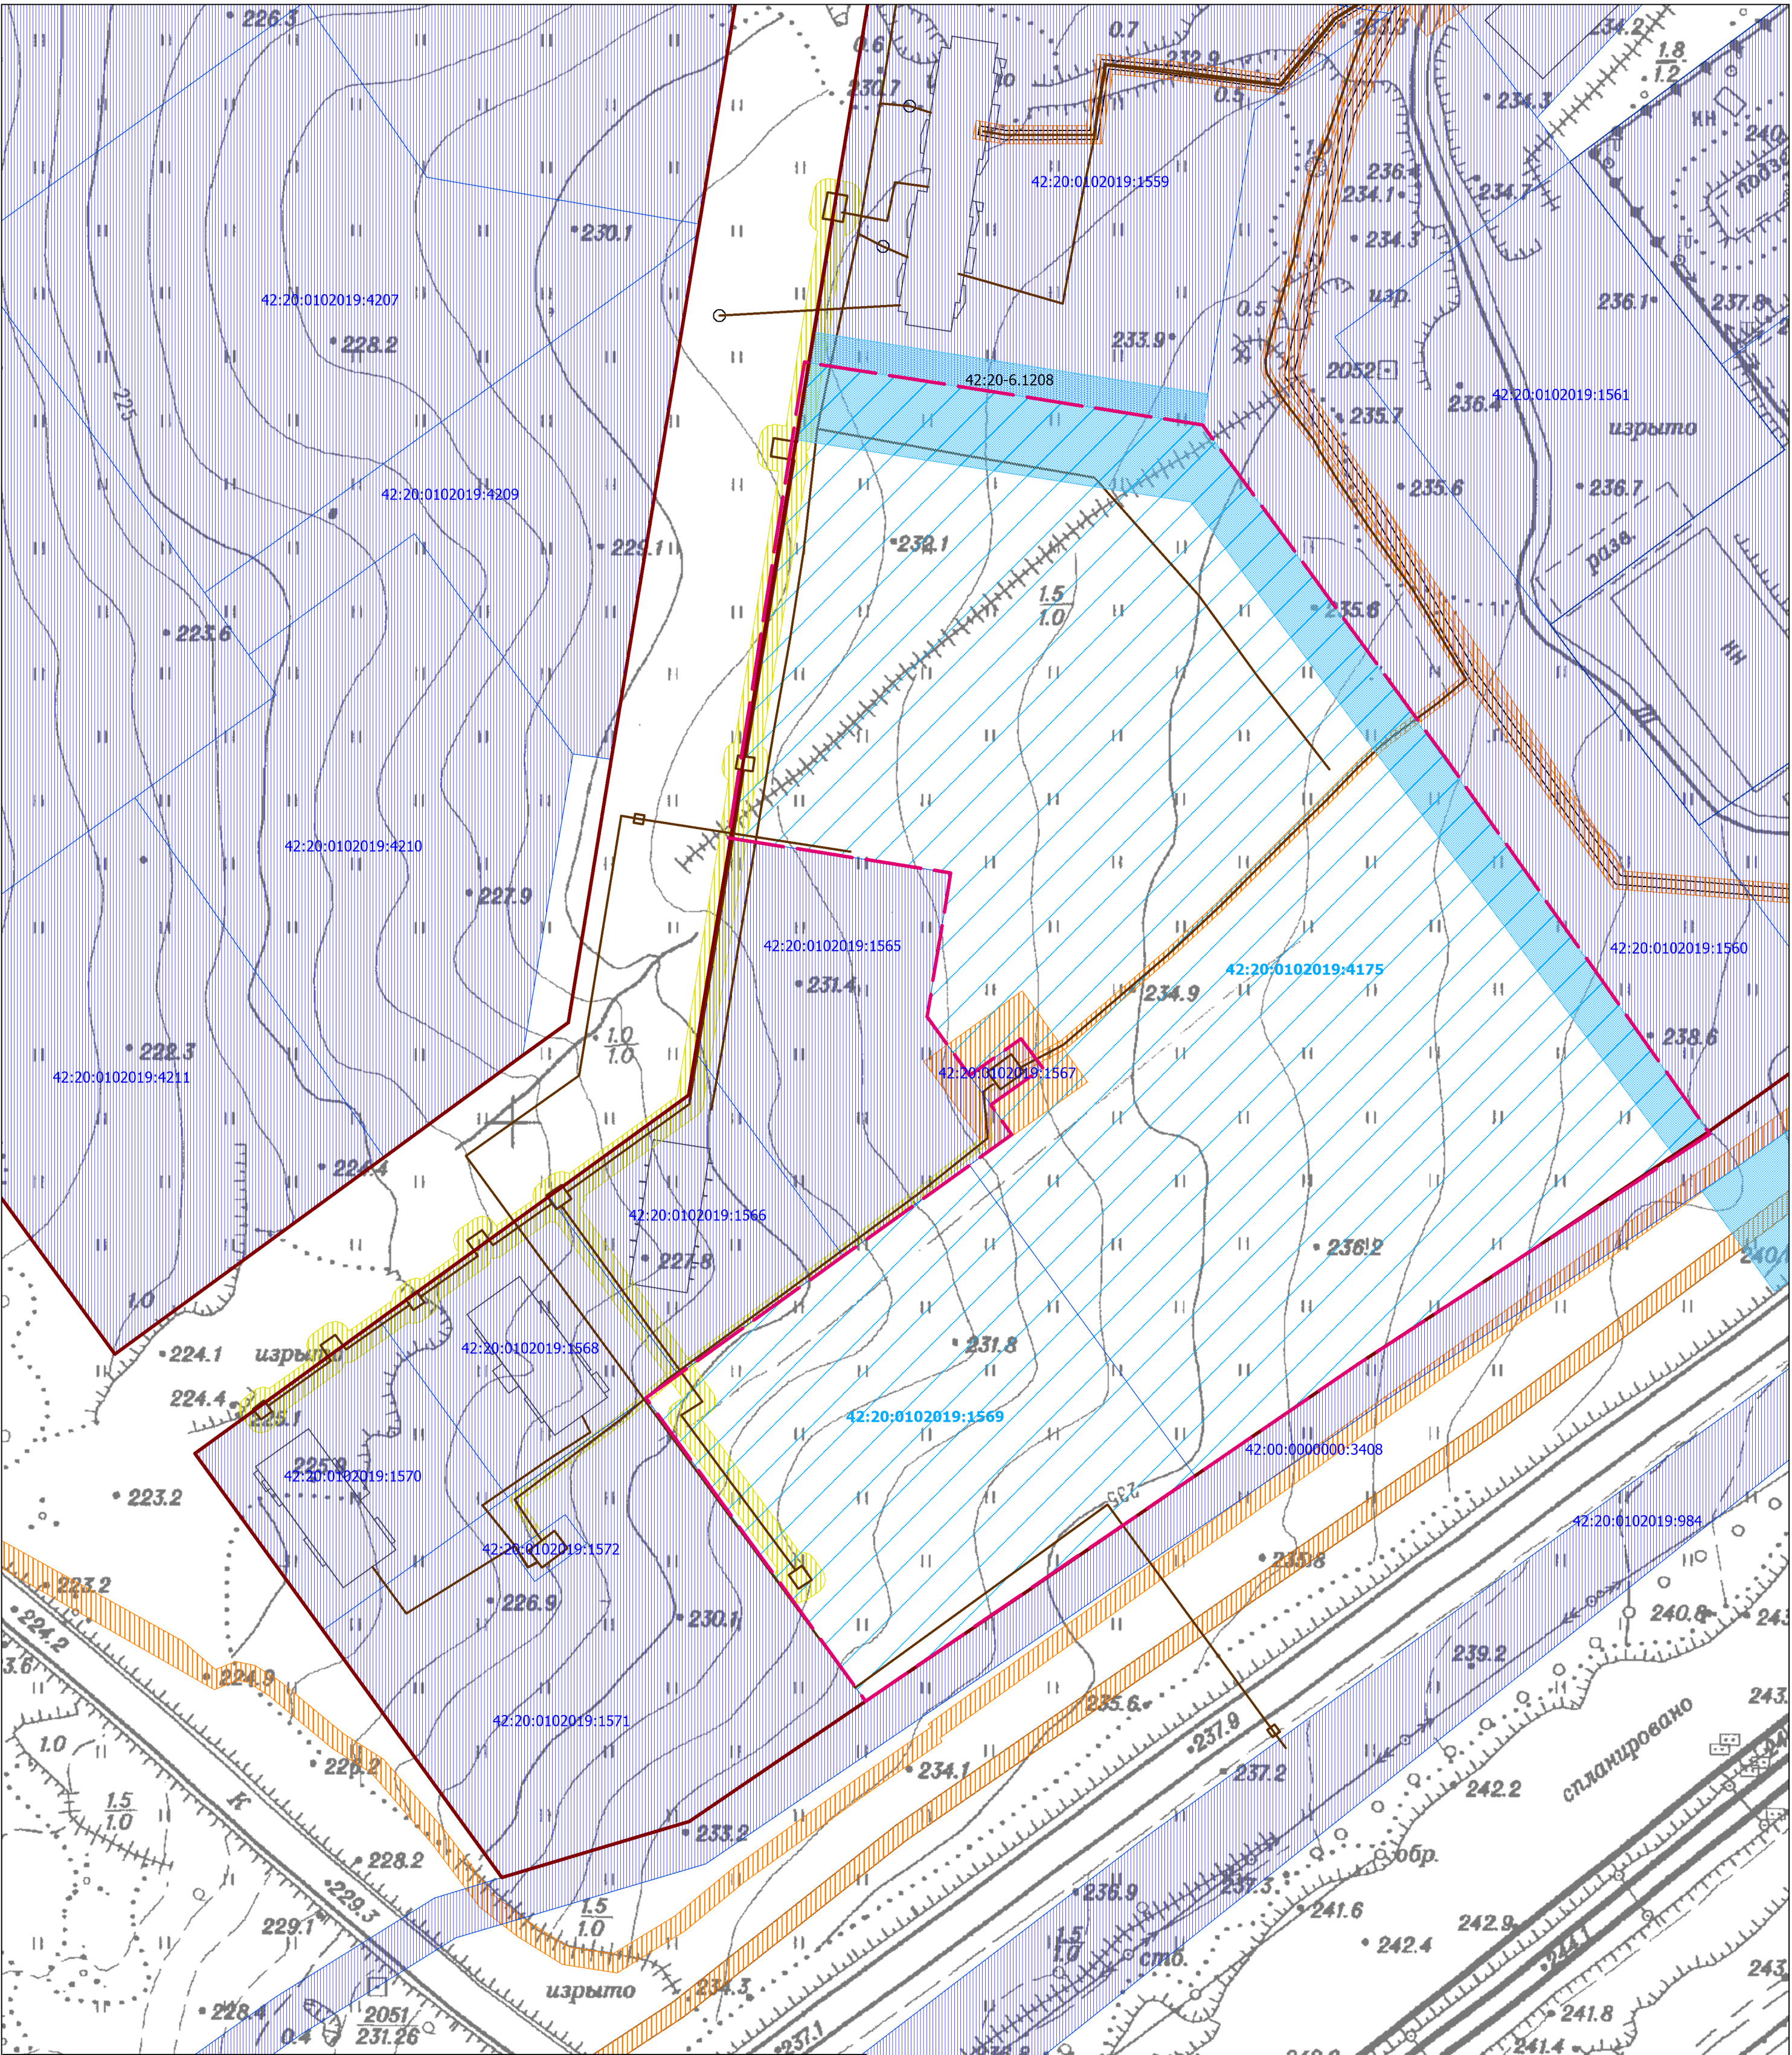

УСЛОВНЫЕ ОБОЗНАЧЕНИЯ

Граница территории, применительно к которой осуществляется подготовка проекта межевания

Красные линии

42:20:0102019:4208

Кадастровые номера существующих земельных участков

Границы существующих земельных участков по сведениям ЕГРН

Границы изменяемых земельных участков

42:20:0102019:4208

Кадастровые номера изменяемых земельных участков

Объект инженерного обеспечения по сведениям ЕГРН

Граница объектов капитального строительства

Границы зон с особыми условиями использования территории

Территория публичного сервитута для прохода, проезда неограниченного круга лиц

Охранные зоны инженерных сетей, нормативные

Охранные зоны инженерных сетей, сведения о которых внесены в ЕГРН

						ПЛИМ 72-25			
						КЕМЕРОВСКАЯ ОБЛАСТЬ – КУЗБАСС, АНЖЕРО-СУДЖЕНСКИЙ ГОРОДСКОЙ ОКРУГ			
Изм.	Кол.уч.	Лист	Индок.	Подпись	Дата	Проект планировки и проект межевания фрагмента территории третьего микр-на Восточного жилого района в части земельных участков с кадастровыми номерами 42:20:0102019:1569 и 42:20:0102019:4175	Стадия	Лист	Листов
Ген. директор	Сметанин А.В.				2025		ПМ	9	
Руковод.проект	Карташова Н.В.								
Разработал	Колесникова С.В.						Материалы по обоснованию проекта межевания территории. М 1:1 000		
						ООО Геострой			