


Схема организации движения транспорта и пешеходов.
М 1:1000

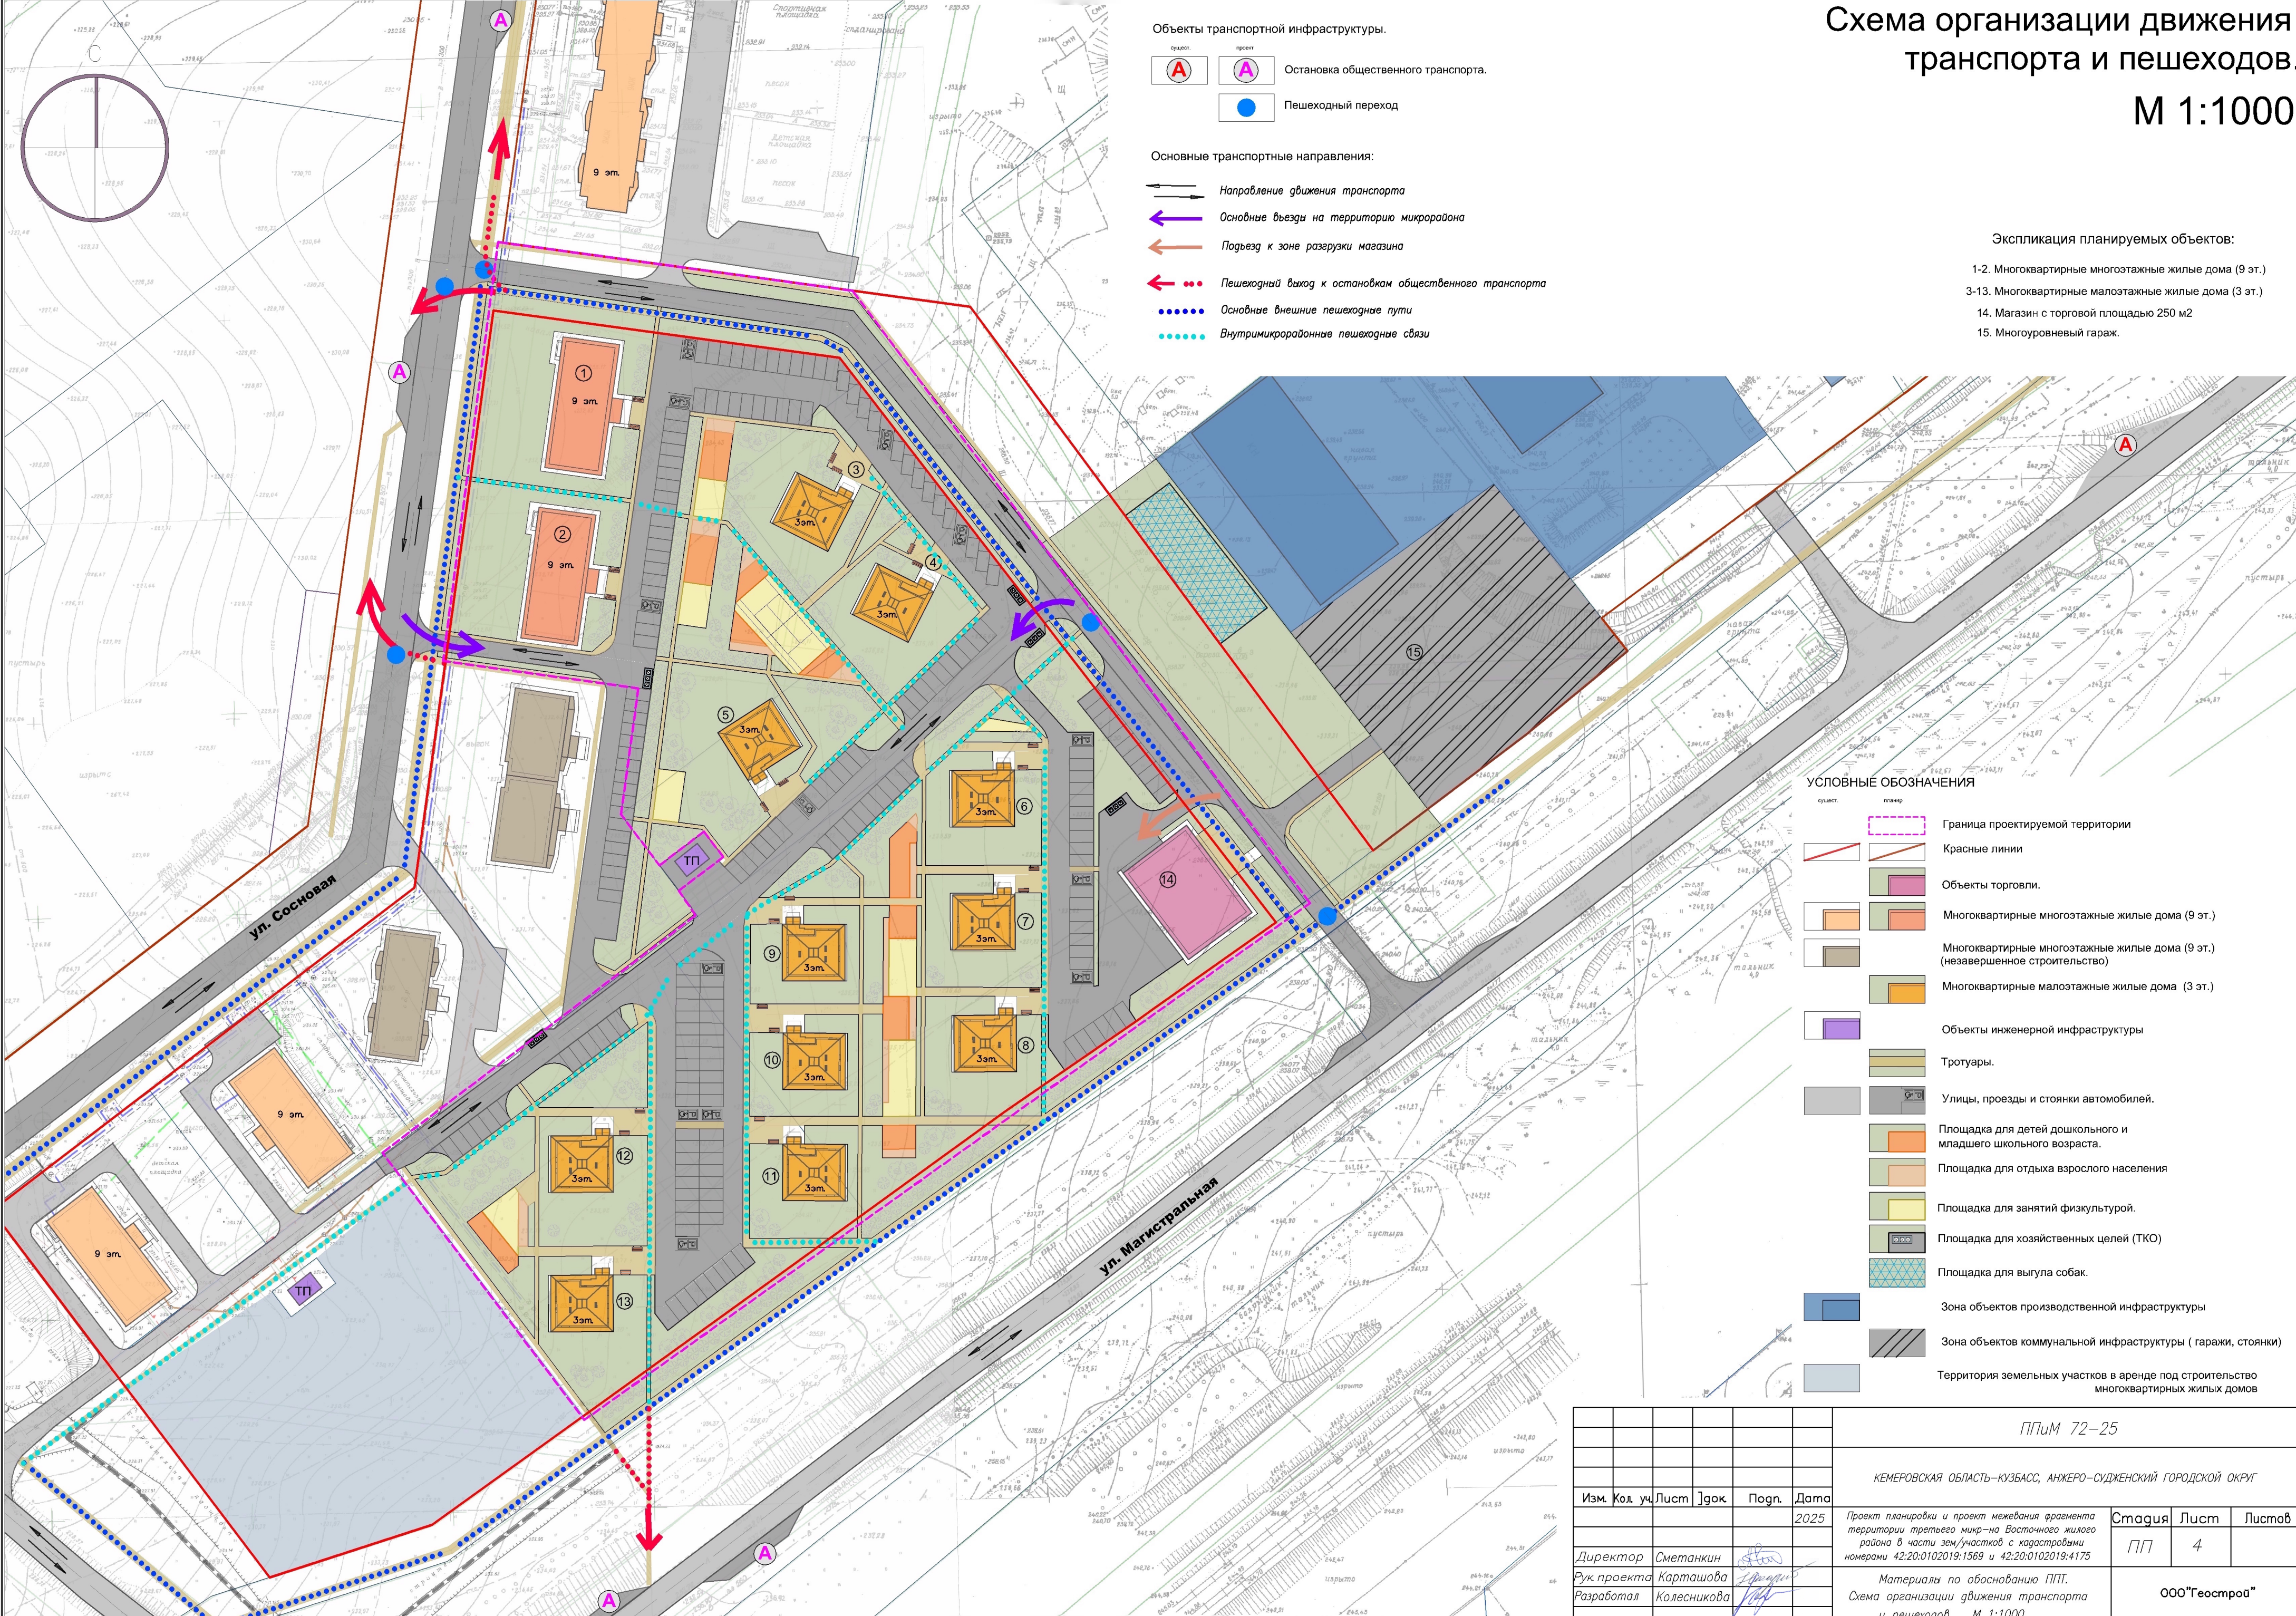

Объекты транспортной инфраструктуры.

- существ. Остановка общественного транспорта.
- проект Остановка общественного транспорта.
- Пешеходный переход

Основные транспортные направления:

- Направление движения транспорта
- Основные въезды на территорию микрорайона
- Подъезд к зоне разгрузки магазина
- Пешеходный выход к остановкам общественного транспорта
- Основные внешние пешеходные пути
- Внутримикрорайонные пешеходные связи

Экспликация планируемых объектов:

- 1-2. Многоквартирные многоэтажные жилые дома (9 эт.)
- 3-13. Многоквартирные малоэтажные жилые дома (3 эт.)
- 14. Магазин с торговой площадью 250 м2
- 15. Многоуровневый гараж.

УСЛОВНЫЕ ОБОЗНАЧЕНИЯ

- Граница проектируемой территории
- Красные линии
- Объекты торговли.
- Многоквартирные многоэтажные жилые дома (9 эт.)
- Многоквартирные многоэтажные жилые дома (9 эт.) (незавершенное строительство)
- Многоквартирные малоэтажные жилые дома (3 эт.)
- Объекты инженерной инфраструктуры
- Тротуары.
- Улицы, проезды и стоянки автомобилей.
- Площадка для детей дошкольного и младшего школьного возраста.
- Площадка для отдыха взрослого населения
- Площадка для занятий физкультурой.
- Площадка для хозяйственных целей (ТКО)
- Площадка для выгула собак.
- Зона объектов производственной инфраструктуры
- Зона объектов коммунальной инфраструктуры (гаражи, стоянки)
- Территория земельных участков в аренде под строительство многоквартирных жилых домов

						ППИМ 72-25				
						КЕМЕРОВСКАЯ ОБЛАСТЬ-КУЗБАСС, АНЖЕРО-СУДЖЕНСКИЙ ГОРОДСКОЙ ОКРУГ				
Изм.	Код. уч.	Лист	Зок.	Погн.	Дата	Проект планировки и проект межевания фрагмента территории третьего микр-на Восточного жилого района в части зем./участков с кадастровыми номерами 42:20:0102019:1569 и 42:20:0102019:4175	Стадия	Лист	Листов	
					2025		ПП	4		
Директор	Сметанкин						Материалы по обоснованию ППТ. Схема организации движения транспорта и пешеходов. М 1:1000	ООО"Геострой"		
Рук. проекта	Карташова									
Разработал	Колесникова									