

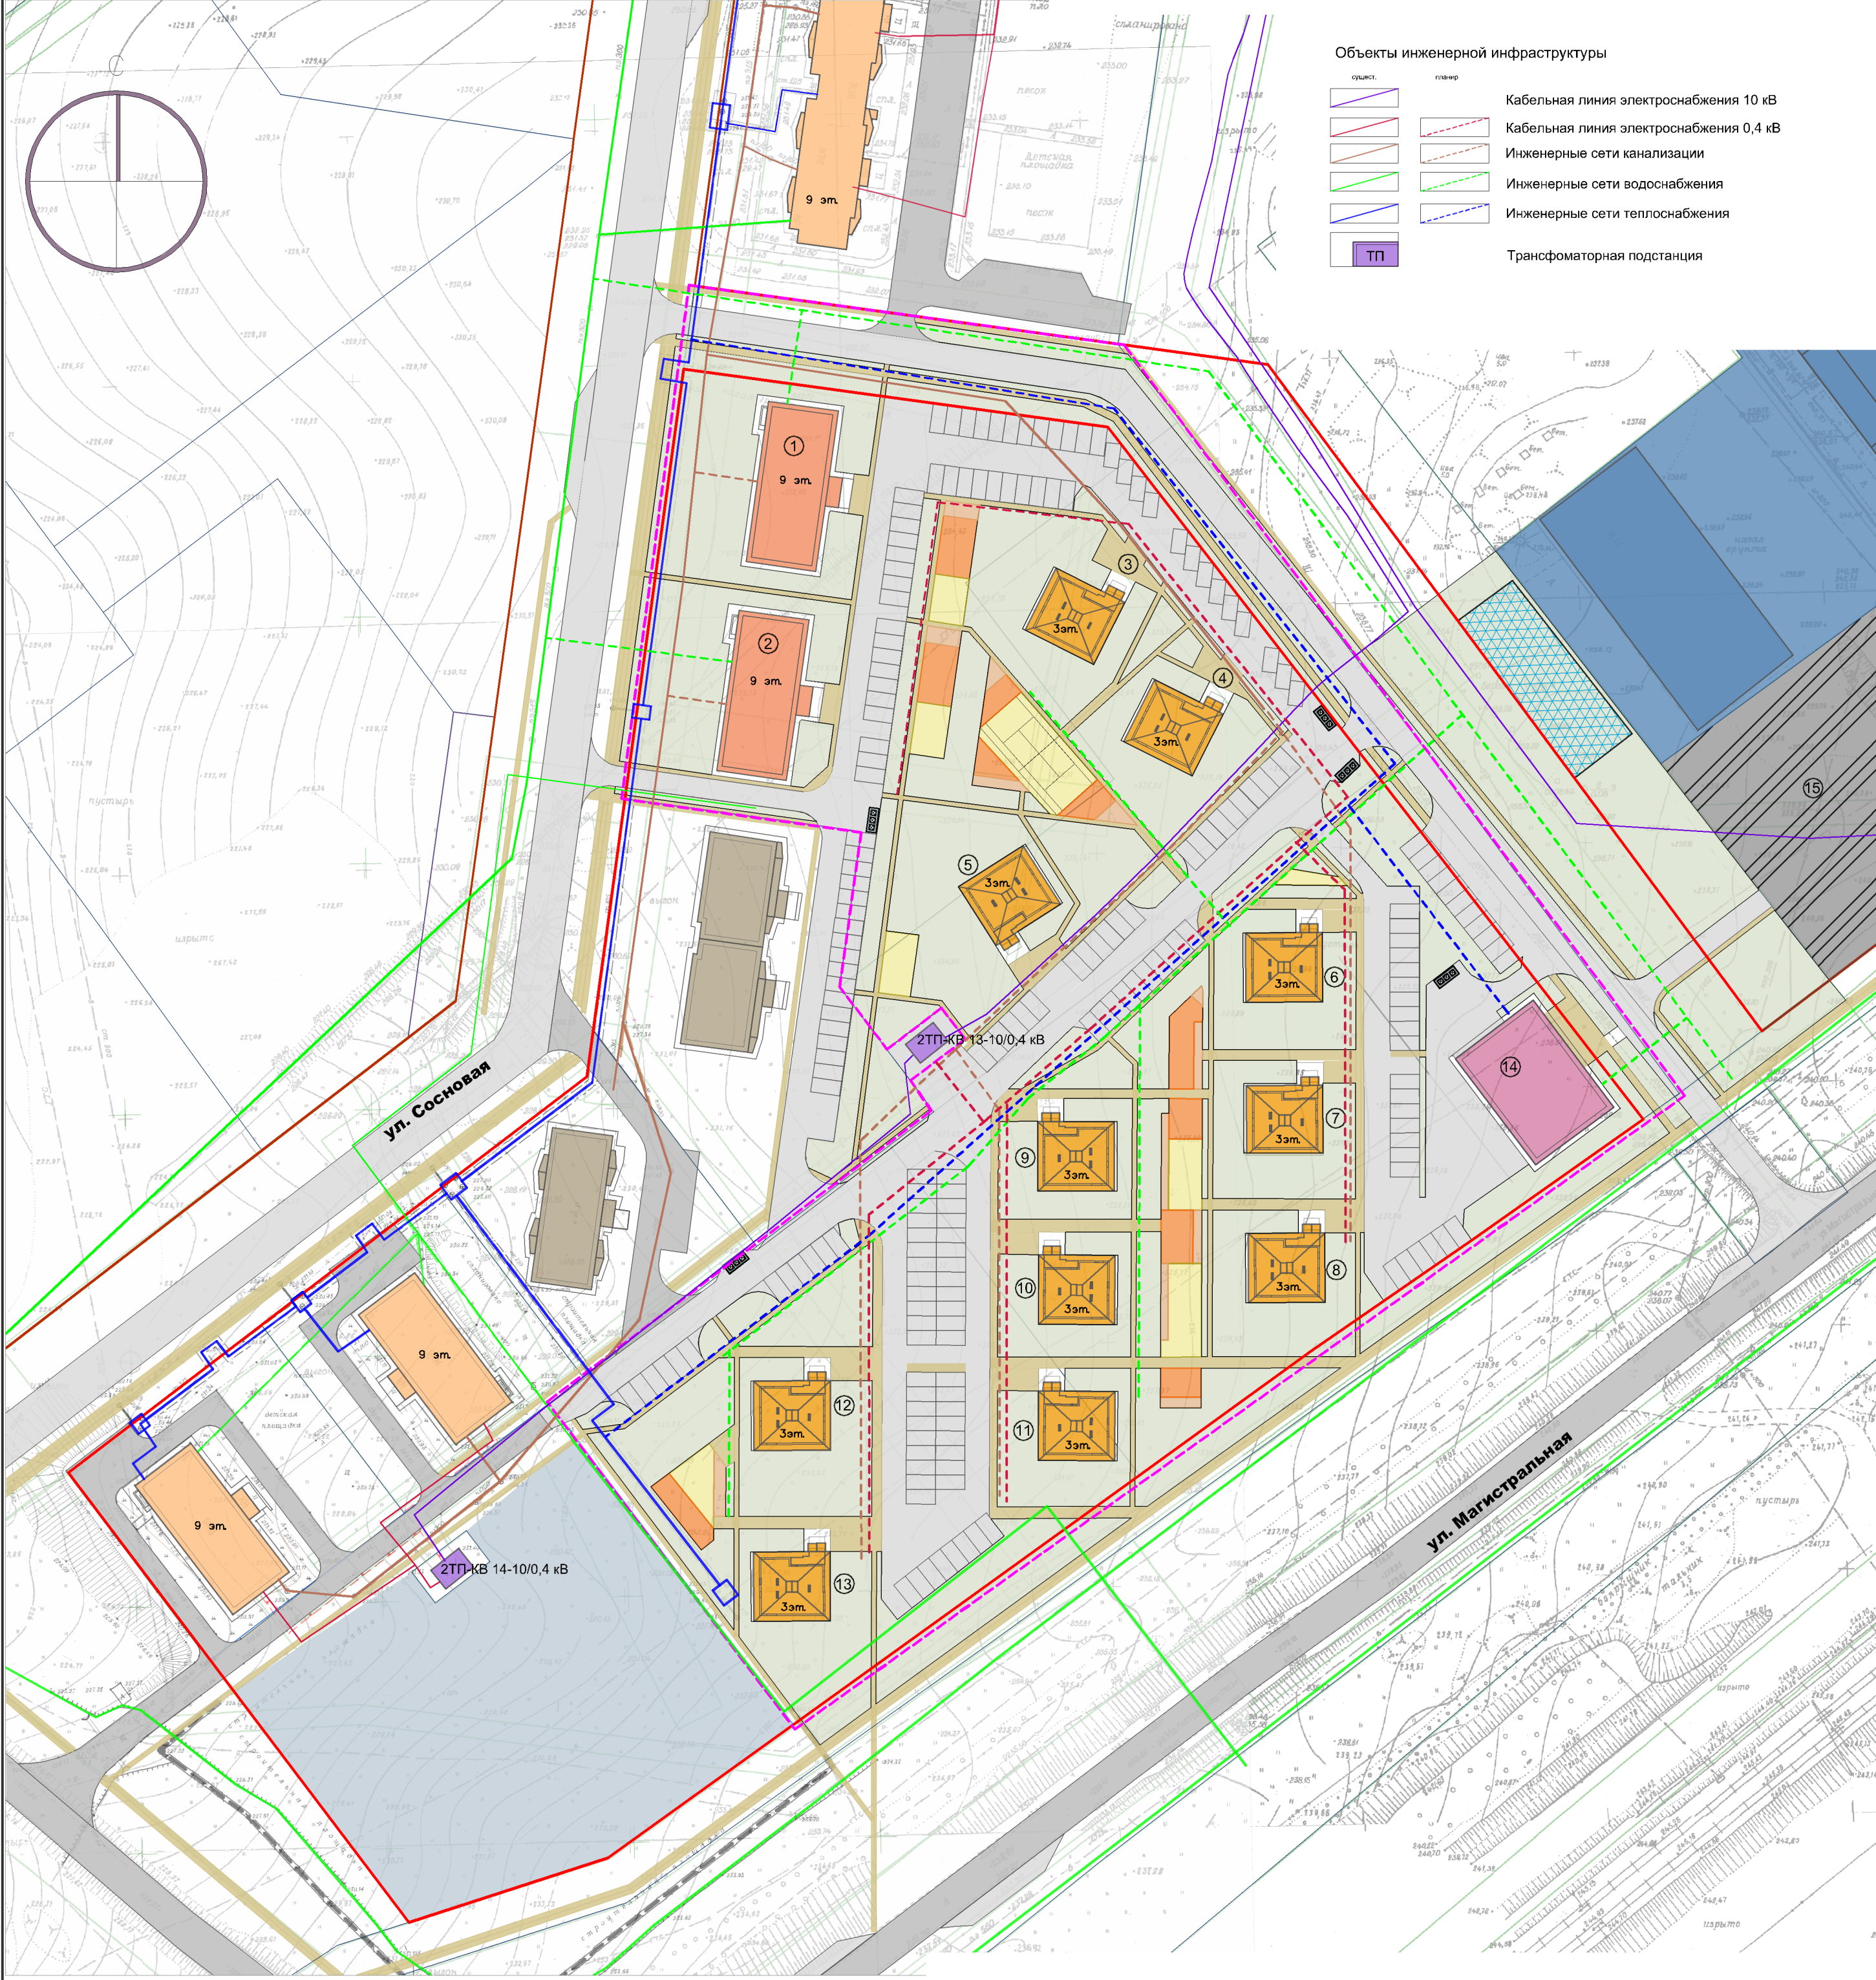


Схема инженерной инфраструктуры. М 1:1000

Объекты инженерной инфраструктуры

		Кабельная линия электроснабжения 10 кВ
		Кабельная линия электроснабжения 0,4 кВ
		Инженерные сети канализации
		Инженерные сети водоснабжения
		Инженерные сети теплоснабжения
		Трансформаторная подстанция

Экспликация планируемых объектов:

1-2. Многоквартирные многоэтажные жилые дома (9 эт.)


3-13. Многоквартирные малоэтажные жилые дома (3 эт.)

14. Магазин с торговой площадью 250 м2

15. Многоуровневый гараж.

УСЛОВНЫЕ ОБОЗНАЧЕНИЯ

	Граница проектируемой территории
	Красные линии
	Объекты торговли.
	Многоквартирные многоэтажные жилые дома (9 эт.)
	Многоквартирные многоэтажные жилые дома (9 эт.) (незавершенное строительство)
	Многоквартирные малоэтажные жилые дома (3 эт.)
	Объекты инженерной инфраструктуры
	Тротуары.
	Улицы, проезды и стоянки автомобилей.
	Площадка для детей дошкольного и младшего школьного возраста.
	Площадка для отдыха взрослого населения
	Площадка для занятий физкультурой.
	Площадка для хозяйственных целей (ТКО)
	Площадка для выгула собак.
	Зона объектов производственной инфраструктуры
	Зона объектов коммунальной инфраструктуры (гаражи, стоянки)
	Территория земельных участков в аренде под строительство многоквартирных жилых домов

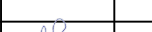						ППиМ 72-25				
						КЕМЕРОВСКАЯ ОБЛАСТЬ-КУЗБАСС, АНЖЕРО-СУДЖЕНСКИЙ ГОРОДСКОЙ ОКРУГ				
Изм.	Кол. уч.	Лист	Док.	Погн.	Дата	Проект планировки и проект межевания фрагмента территории третьего микр-на Восточного жилого района в части зем./участков с кадастровыми номерами 42:20:0102019:1569 и 42:20:0102019:4175	Стадия	Лист	Листов	
					2025		ПП	7		
Директор		Сметанкин				Материалы по обоснованию ППТ. Схема инженерной инфраструктуры. М 1:1000	ООО"Геострой"			
Рук. проекта		Карташова								
Разработал		Колесникова								